


Regulační plán Neveklov Sýkorec

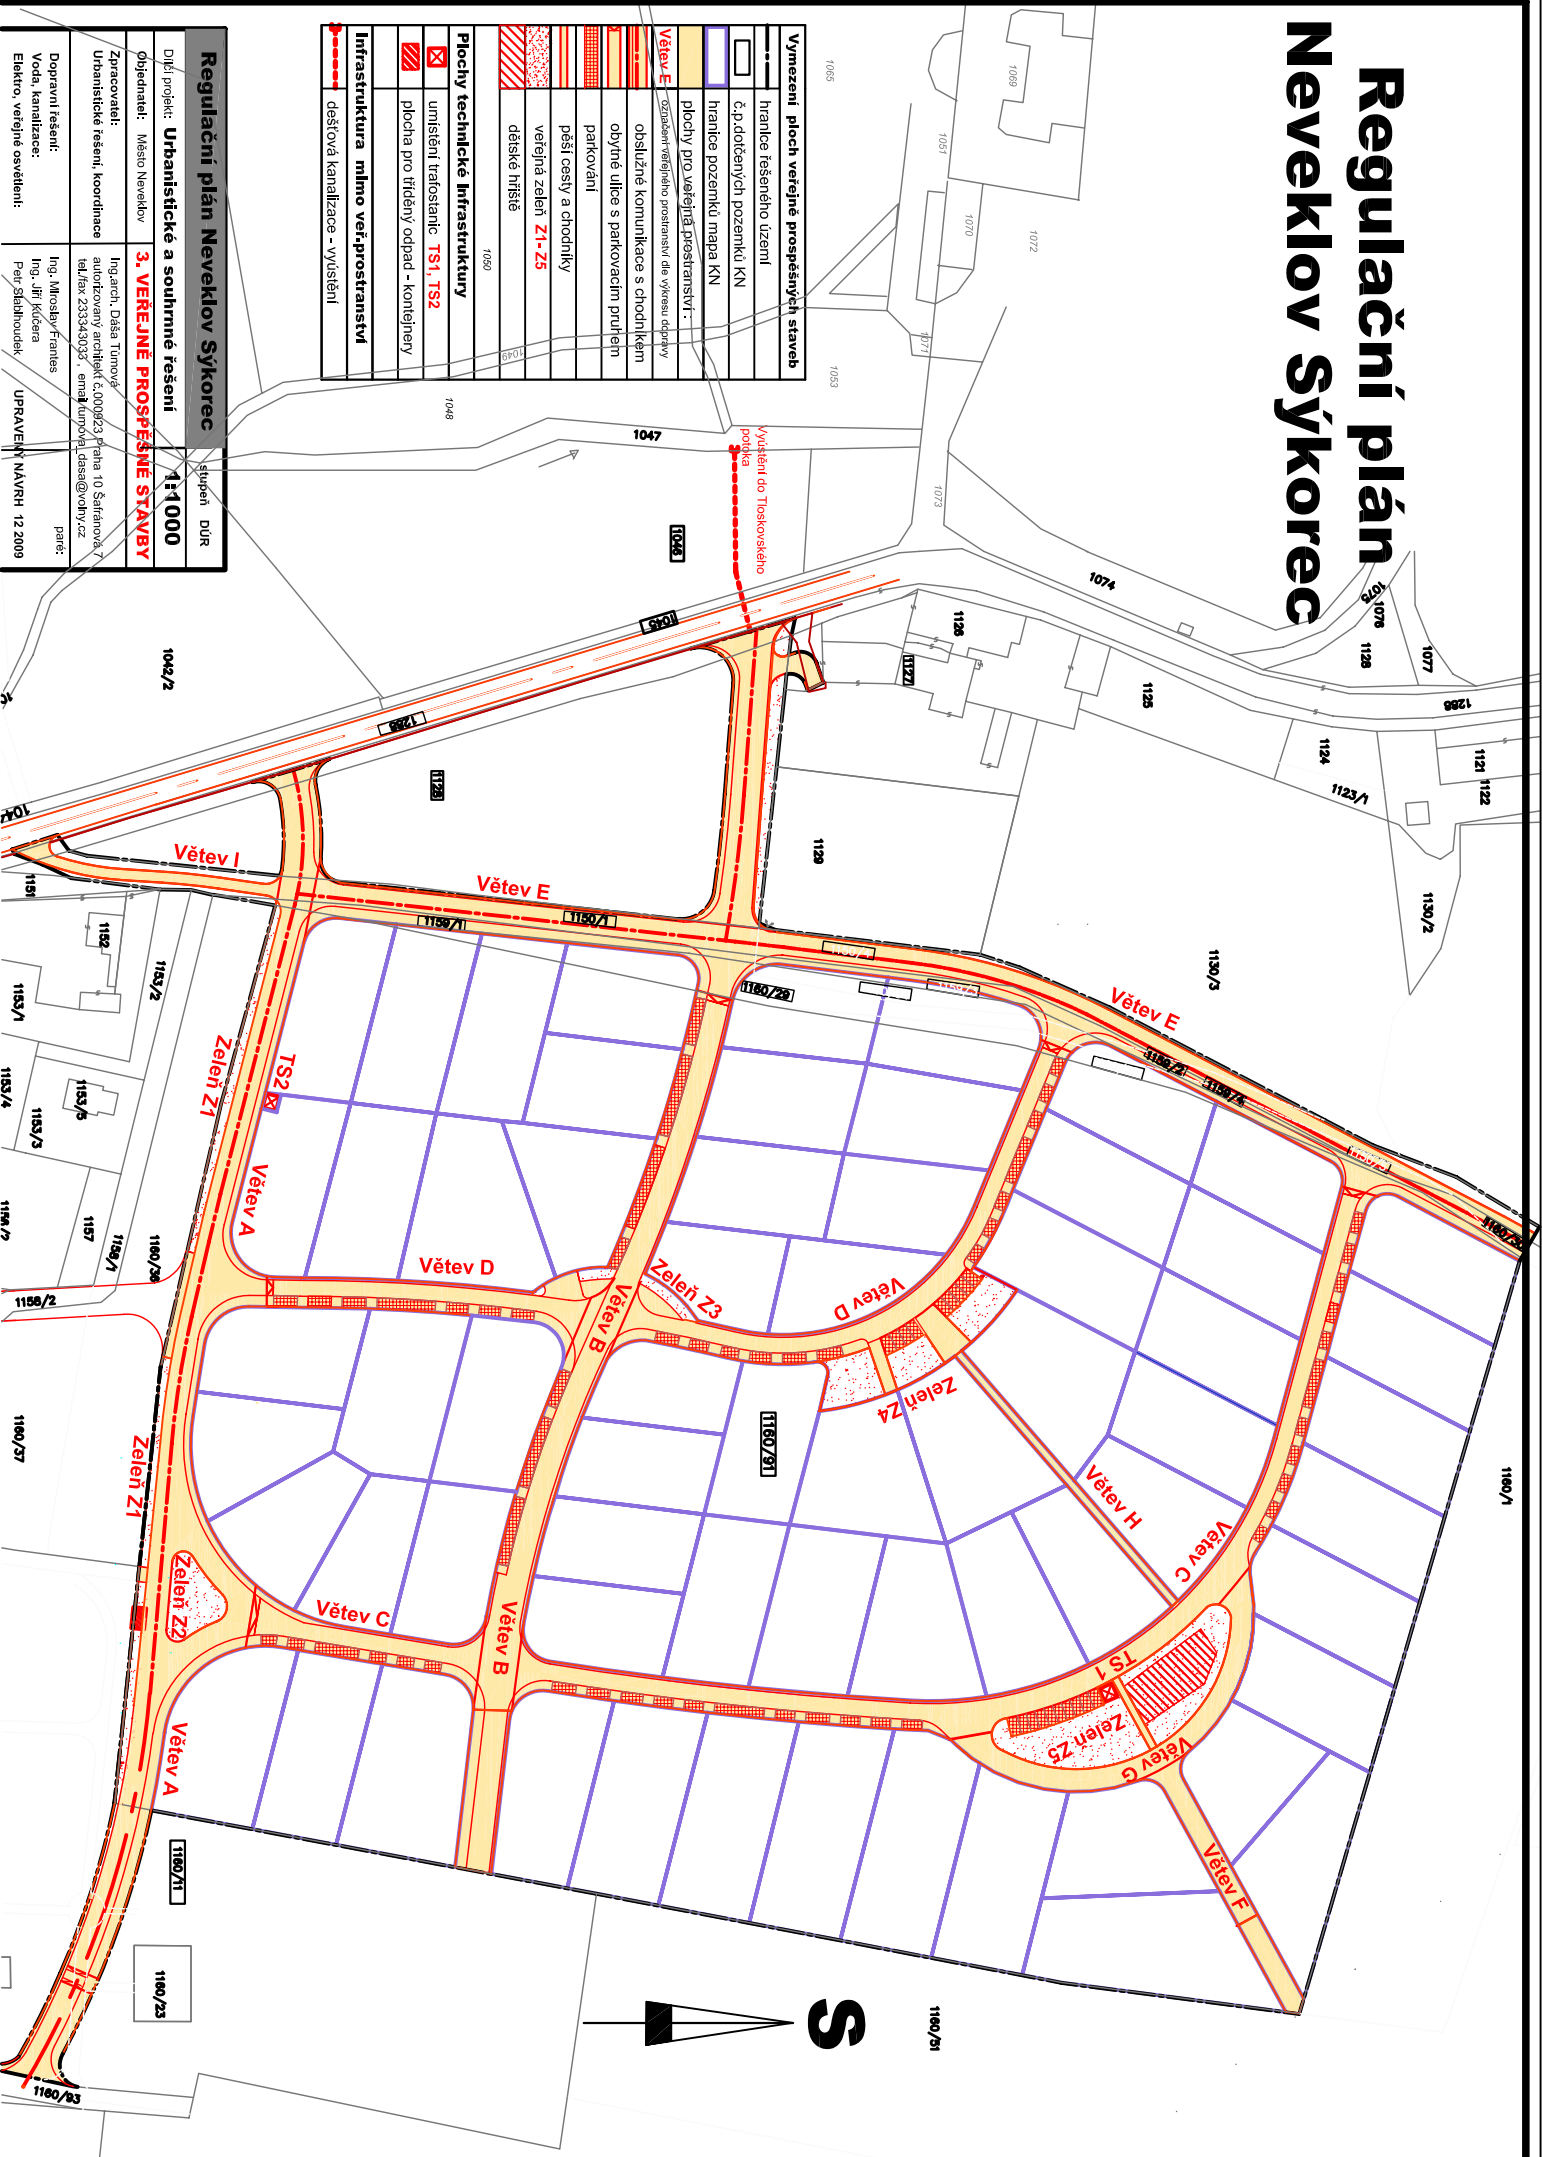

Vymezení ploch veřejně prospěšných staveb	
	hranice řešeného území
	č.p.dotčených pozemků KN
	hranice pozemků mapa KN
	plochy pro veřejná prostranství - <small>územní veřejná prostranství, die výřezu dle přílohy</small>
	obslužné komunikace s chodníkem
	obytné ulice s parkovacími přílepkami
	parkování
	páši osy a chodníky
	veřejná zelen Z1-Z5
	dětské hřiště
	1069
Plochy technické infrastruktury	
	umístění trafostanic TS1, TS2
	plocha pro tříděný odpad - kontejnery
Infrastruktura mimo veřejná prostranství	
	dešťová kanalizace - vyústění

Regulační plán Neveklov Sýkorec	
Dílčí projekt:	Urbanistické a souhrnné řešení 1:1000
Objednatel:	Město Neveklov
Zpracovatel:	Ing.arch. Dana Tomová
Urbanistické řešení, koordinace	3. VEŘEJNĚ PROSPĚŠNÉ STAVBY
Urbanistické řešení, koordinace	autorský architekt č.000923 Páha 10 Slatavov, 7 tel/fax 233343035, email umova.dana@volny.cz
Dopravní řešení:	Ing. Miloslav Frances
Voda, kanalizace:	Ing. Jir. Káderec
Elektr., veřejné osvětlení:	Peť. Šlahouček
	parť:
	URRAVENÍ NAVRH 12 2009