


k.ú. Jablonná

PLOCHY PRO VEŘEJNĚ PROSPĚŠNÁ OPATŘENÍ
založení prvků ÚSES

	WU1,2	Regionální biokoridor k.ú. Jablonná
	WU3	Lokální biokoridor k.ú. Blažim
	WU4-6	Regionální biokoridor k.ú. Bělce
	WU7	Lokální biokoridor k.ú. Mlékovice
	WU8-10	Lokální biokoridor k.ú. Neveklov
	WU11	Lokální biokoridor k.ú. Zádolí
	WU12-14	Lokální biokoridor k.ú. Neštětice
	WU15-17	Lokální biokoridor k.ú. Příbyšice

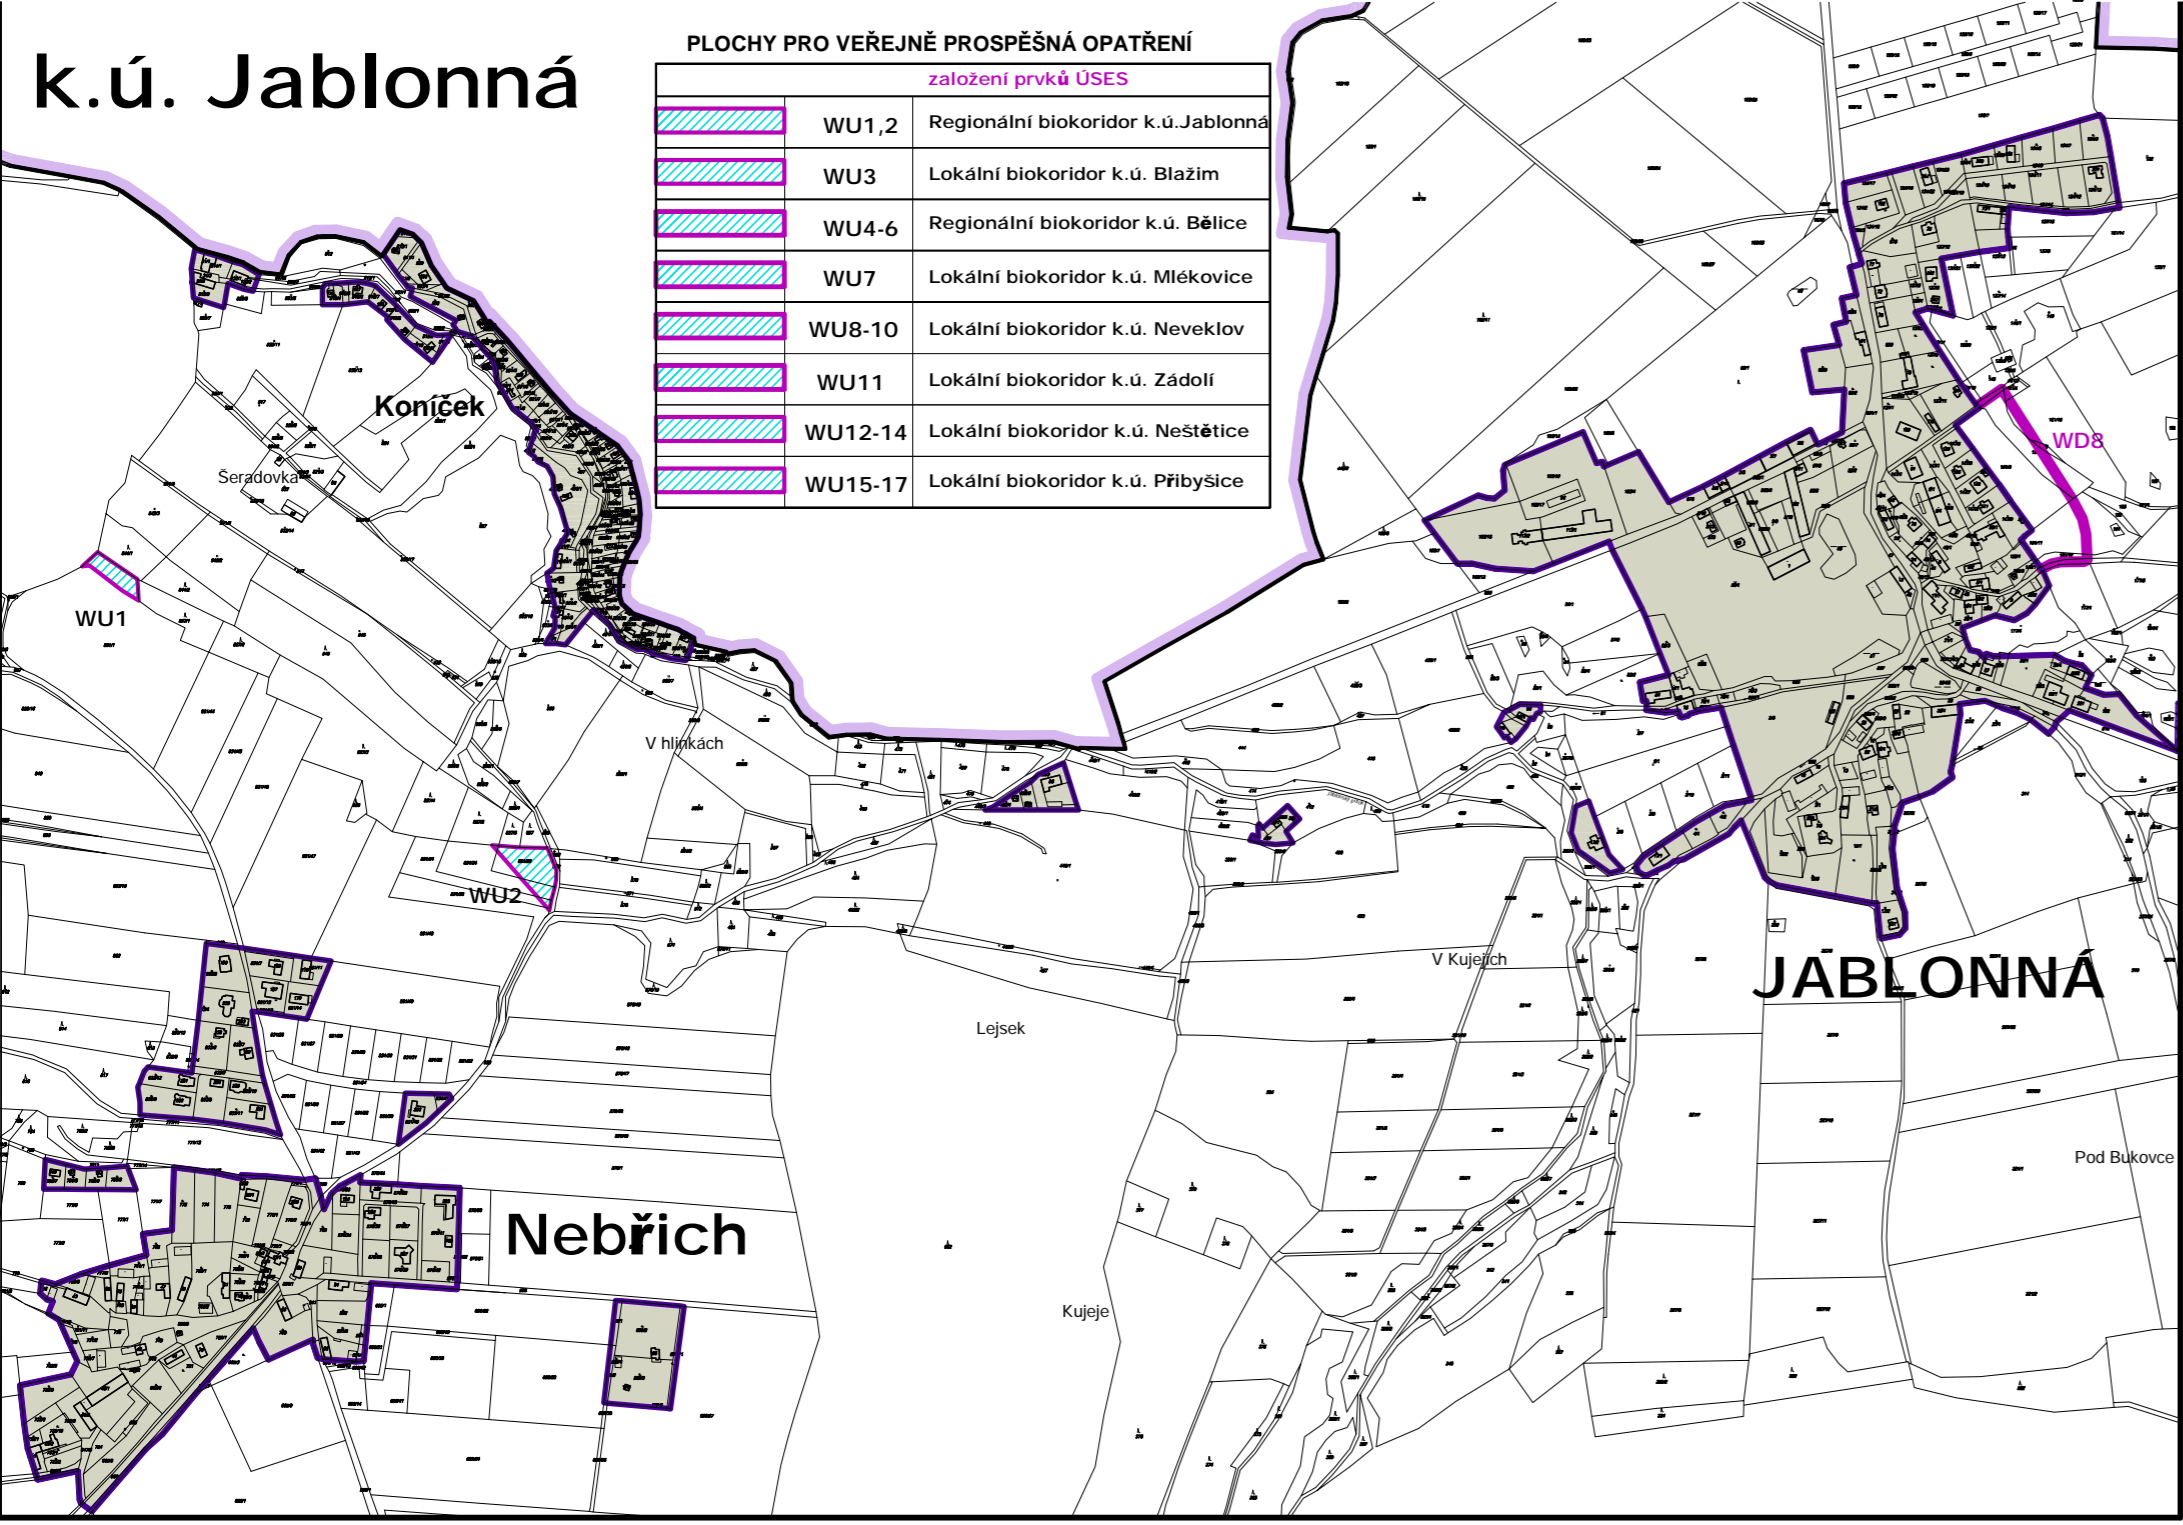

PLOCHY PRO VEŘEJNĚ PROSPĚŠNÉ STAVBY

stavby dopravní infrastruktury		
	WD1	Koridor silničního obchvatu II/114
	WD2	Obslužné MK v lok. N.3/ Sýkorec
	WD3	Pěší cesty v lok. N.3/ Sýkorec
	WD4	Obslužná MK v lok. N.5/ Pod školou
	WD5	Obslužné MK v lok. N.6/ Zahrádky
	WD6	Přístupové MK v lok. N.11/ Nev.jih
	WD7	Přístupová MK k lok. Jínkovec
	WD8	Obslužné MK v lok. J.4/ Jablonná
	WD9	Koridor dálnice D3
stavby technické infrastruktury		
	WT1	Trafo stanice VN 22kV - lok. N.5
	WT2	Trafo stanice VN 22kV - lok. N.11
	WT3	Trafo stanice VN 22kV - lok. N.10
	WT4	Trafo stanice VN 22kV Chlum
	WT5	Trafo VN 22kV Hůrka Kapinos
	WT6	Trafo stanice VN 22kV Neštětice

ÚP NEVEKLOV po Změně č.2/2019
3.A Veřejně prospěšné stavby a opatření/A měřítko 1: 5000
zpracovatel: Ing. arch. Miroslava Gulbisová, ČKA 04393 č. paré:
spolupráce: Ing. arch. Jiří Gulbis

ZMĚNA č.2 /2019 NEVEKLOV
Vydána jako opatření obecné povahy
Zastupitelstvem města Neveklov
Pořizovatel: Městský úřad Neveklov
v zastoupení: starosta Ladislav Trupčich
Pořadí změny : 2 Nabytí účinnosti:

LEGENDA

	hranice řešeného území
	hranice katastrálního území
	zastavěné území k 1.12.2016

