

Změna č.2/2021 ÚP Neveklov

2. Hlavní výkres


1:5 000


zpracovatel: homostudio s.r.o.

zadal : Město Neveklov

09 2021

	hranice katastrálního území
	hranice zastavěného úz. k 082021
	zastavitelné plochy ÚP
	navržené plochy Změny č.2/2021
	využití pro : Smíšené bydlení
	Bydlení individuální v RD
	Rekreace individuální /chaty
	Zeleň soukromá /zahrada

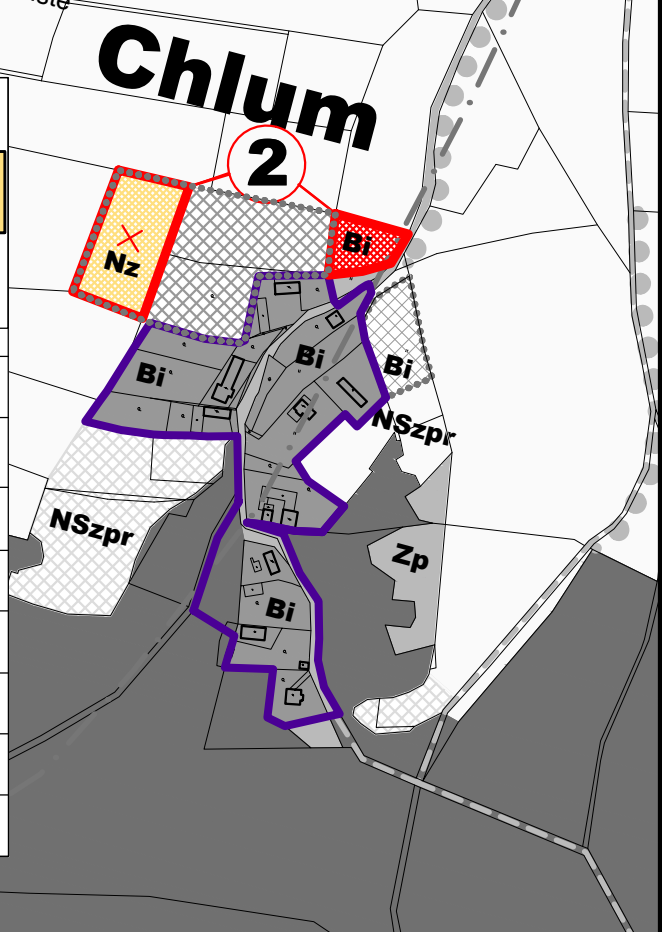

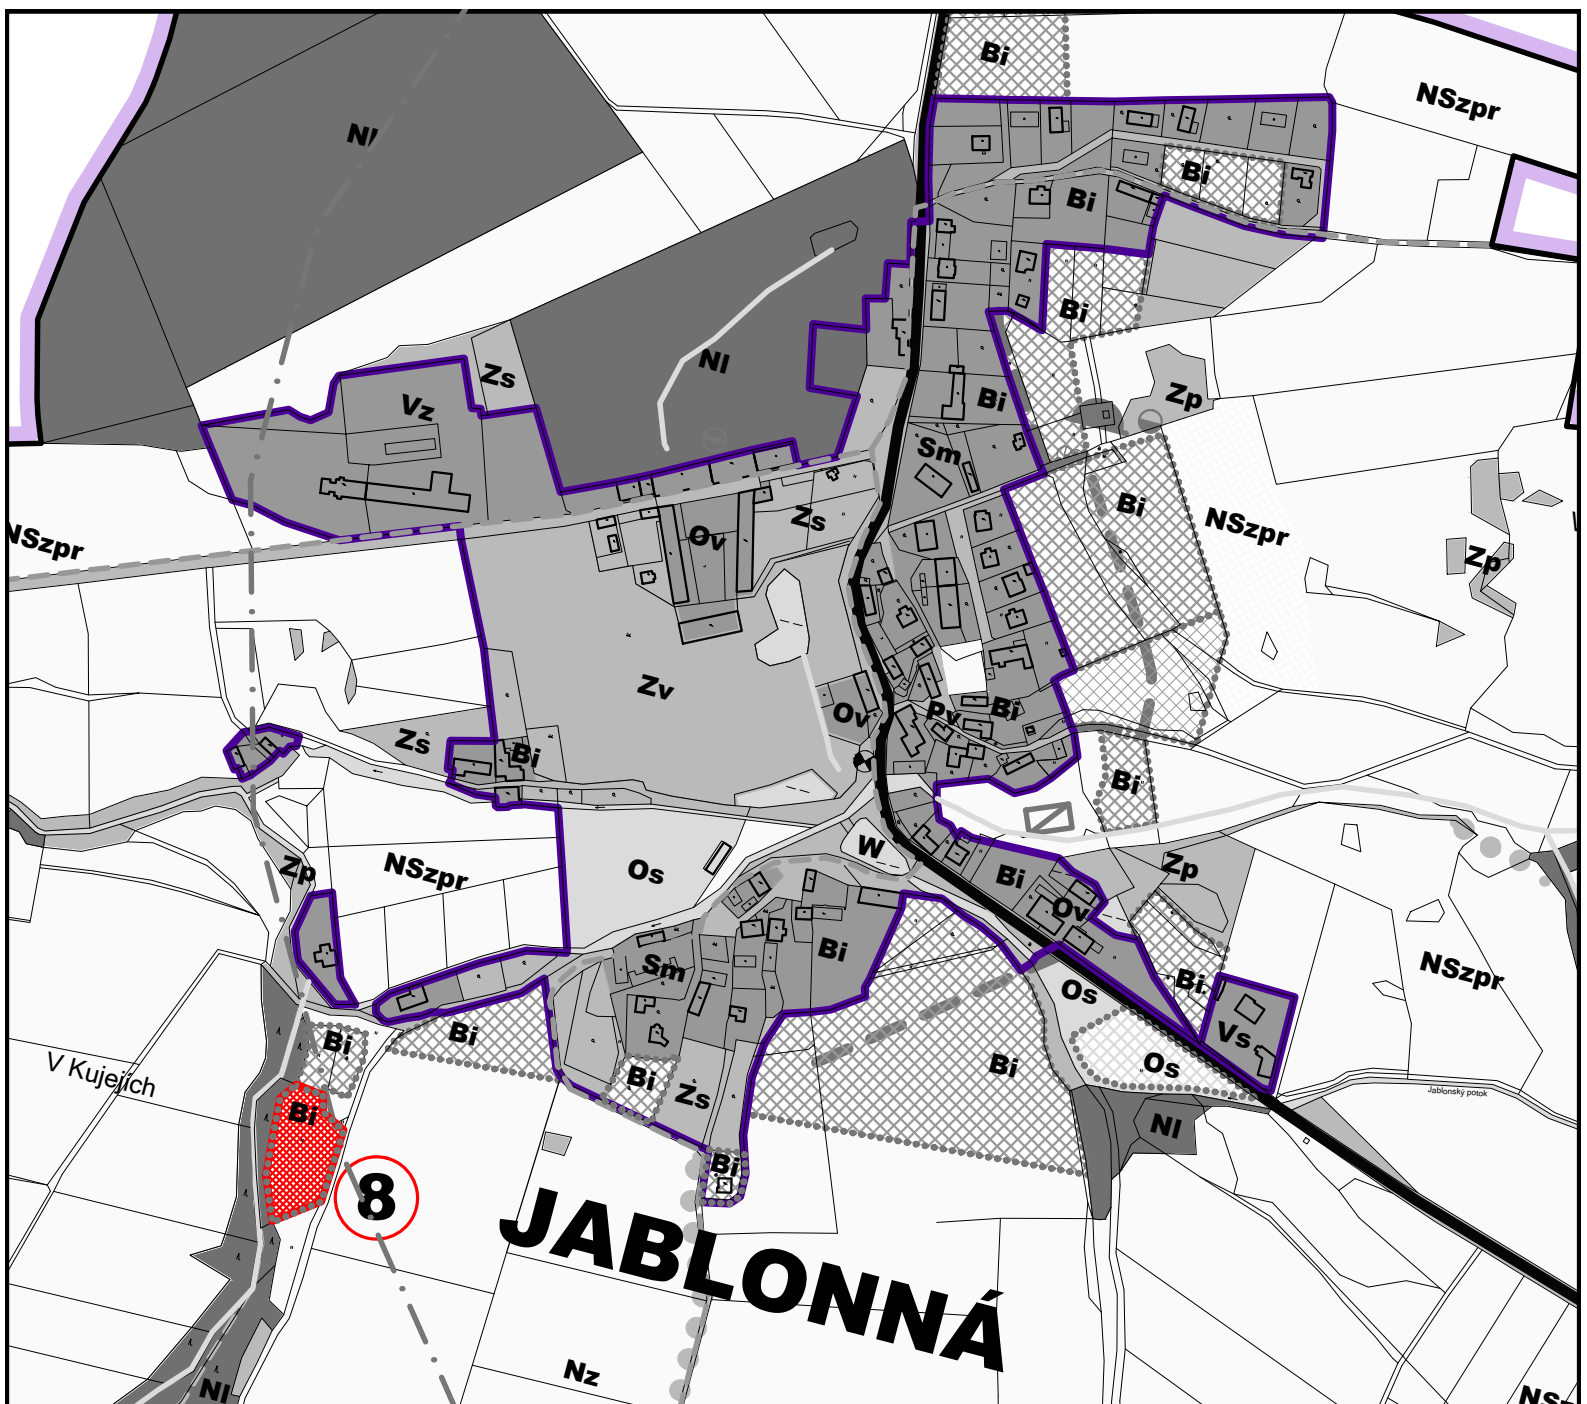


JABLONNÁ

Změna č.2/2021 ÚP Neveklov

2. Hlavní výkres 1:5 000
 zpracovatel: homostudio s.r.o.
 zadal : Město Neveklov 09 2021

	hranice katastrálního území
	hranice zastavěného úz. k 082021
	zastavitelné plochy ÚP
	navržené plochy Změny č.2/2021
	využití pro : Smíšené bydlení
	Bydlení individuální v RD
	Rekreace individuální /chaty
	Zeleň soukromá /zahrada

Dalešice

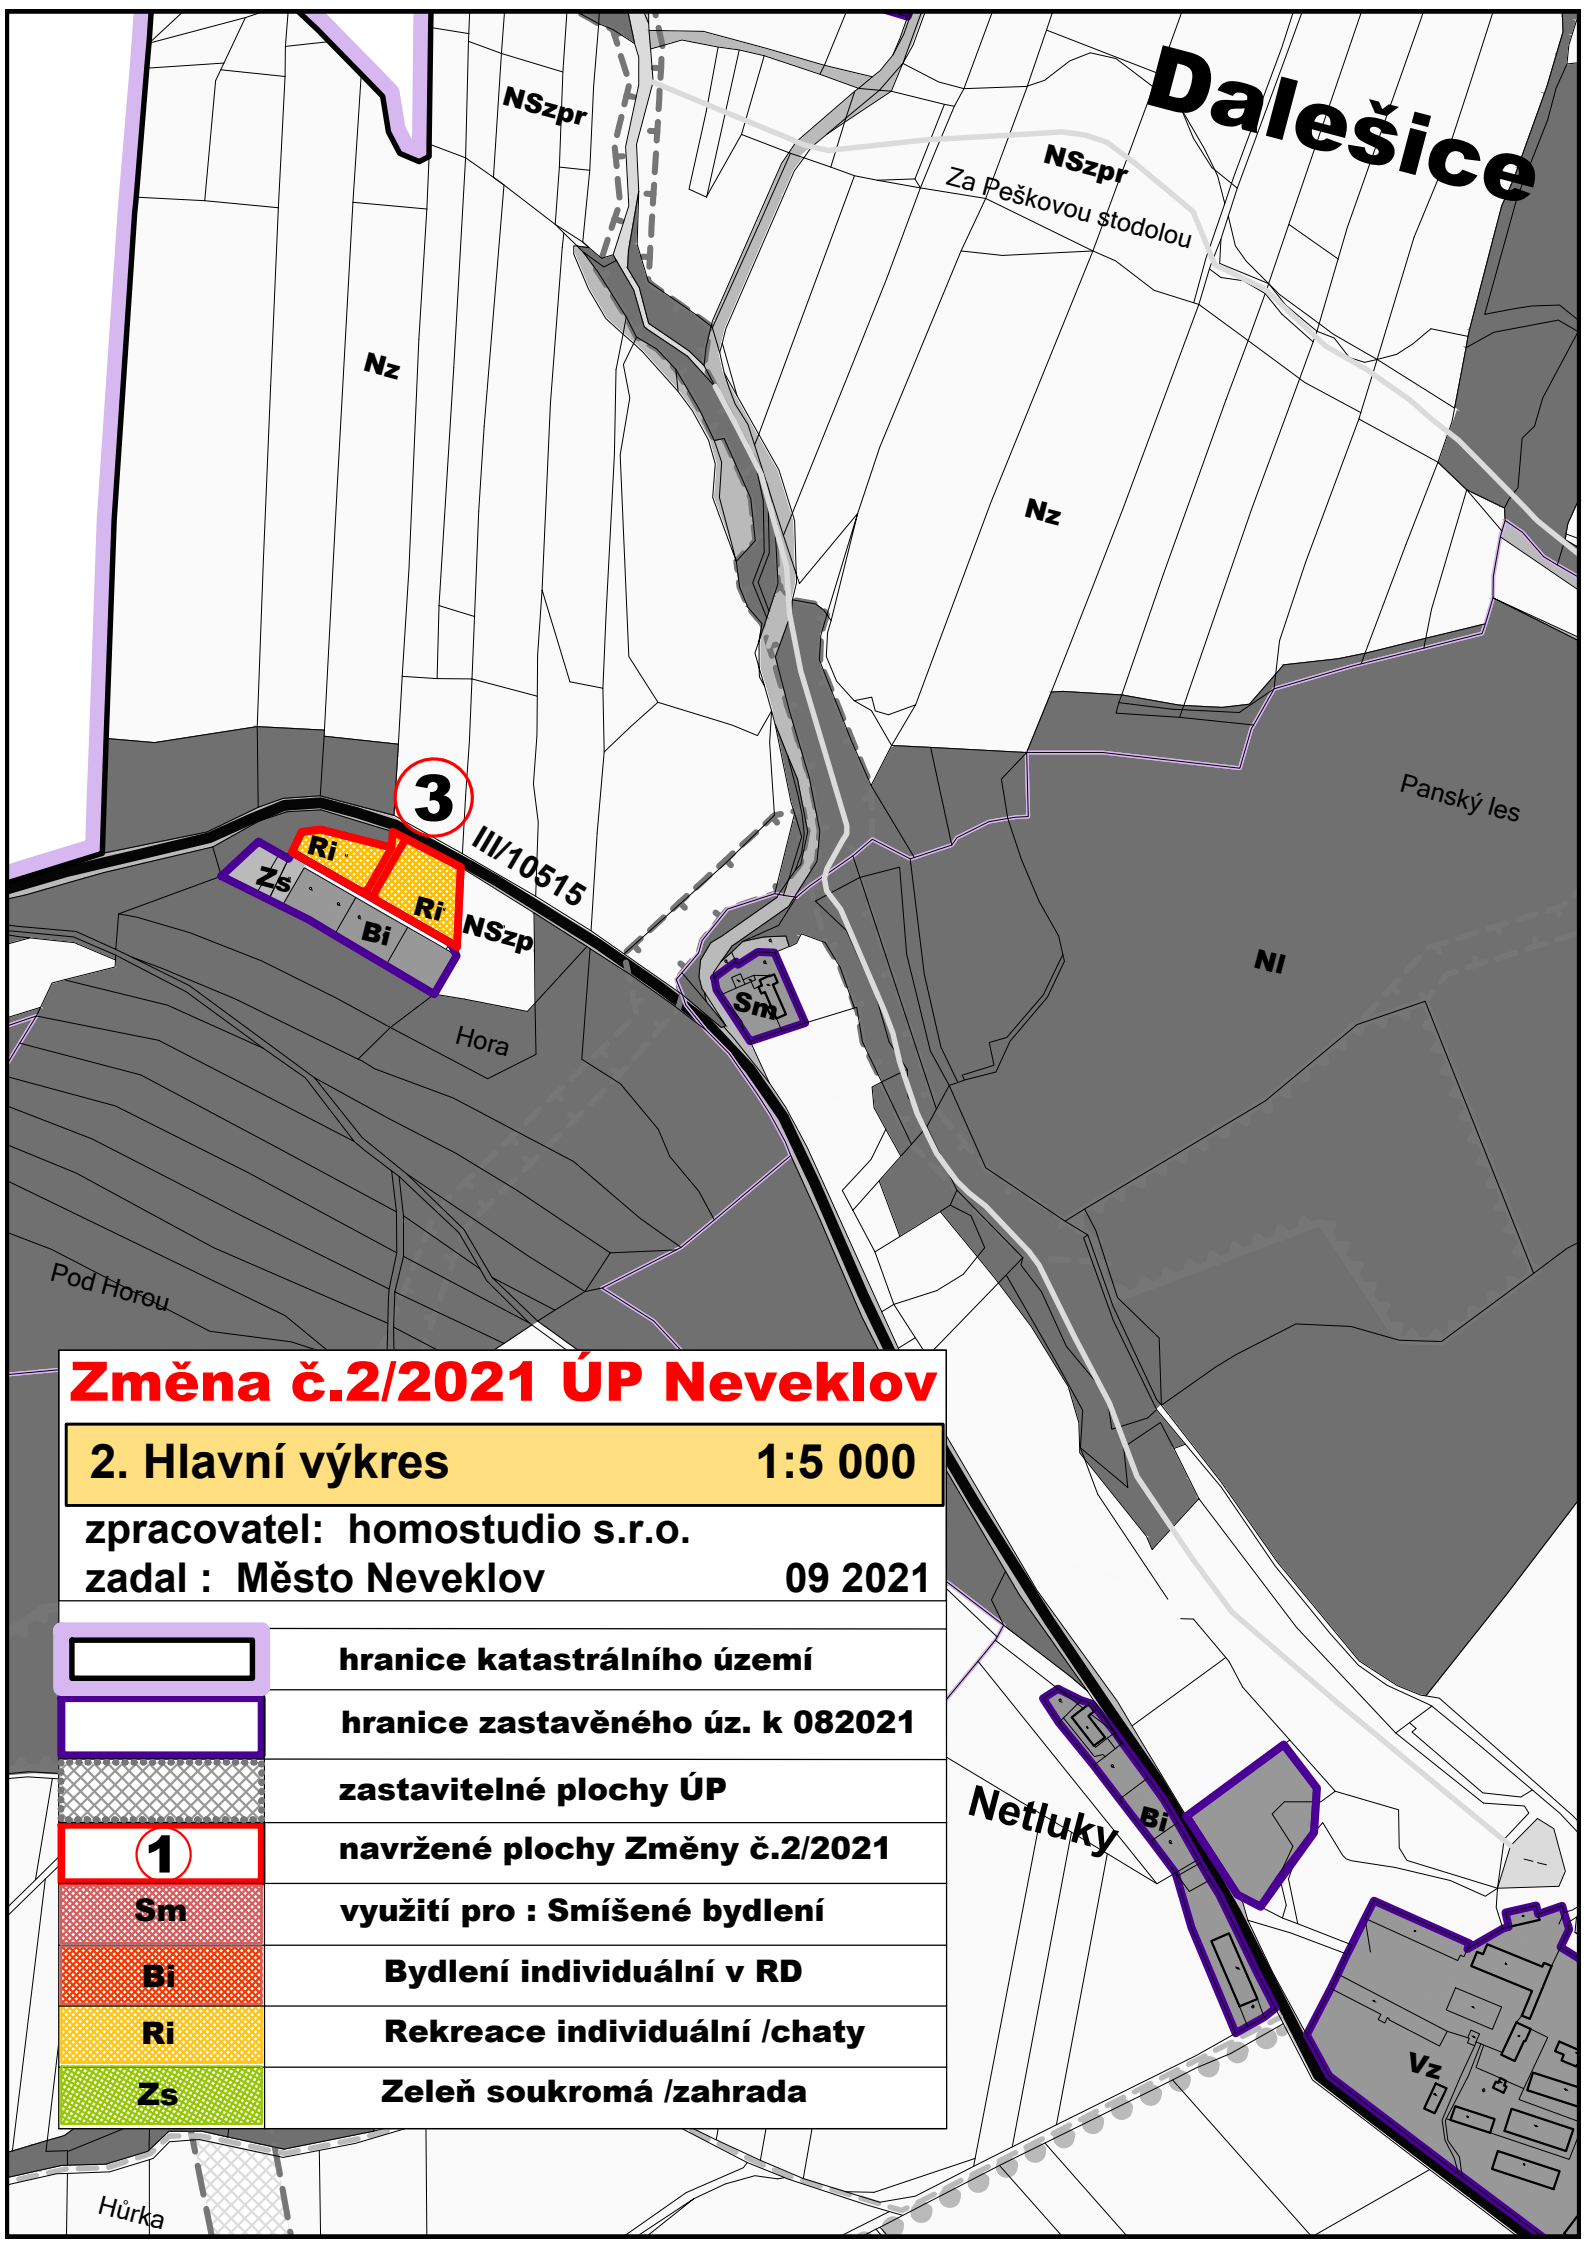

Změna č.2/2021 ÚP Neveklov








2. Hlavní výkres


1:5 000

zpracovatel: homostudio s.r.o.

zadal : Město Neveklov

09 2021

	hranice katastrálního území
	hranice zastavěného úz. k 082021
	zastavitelné plochy ÚP
	navržené plochy Změny č.2/2021
	využití pro : Smíšené bydlení
	Bydlení individuální v RD
	Rekreace individuální /chaty
	Zeleň soukromá /zahrada

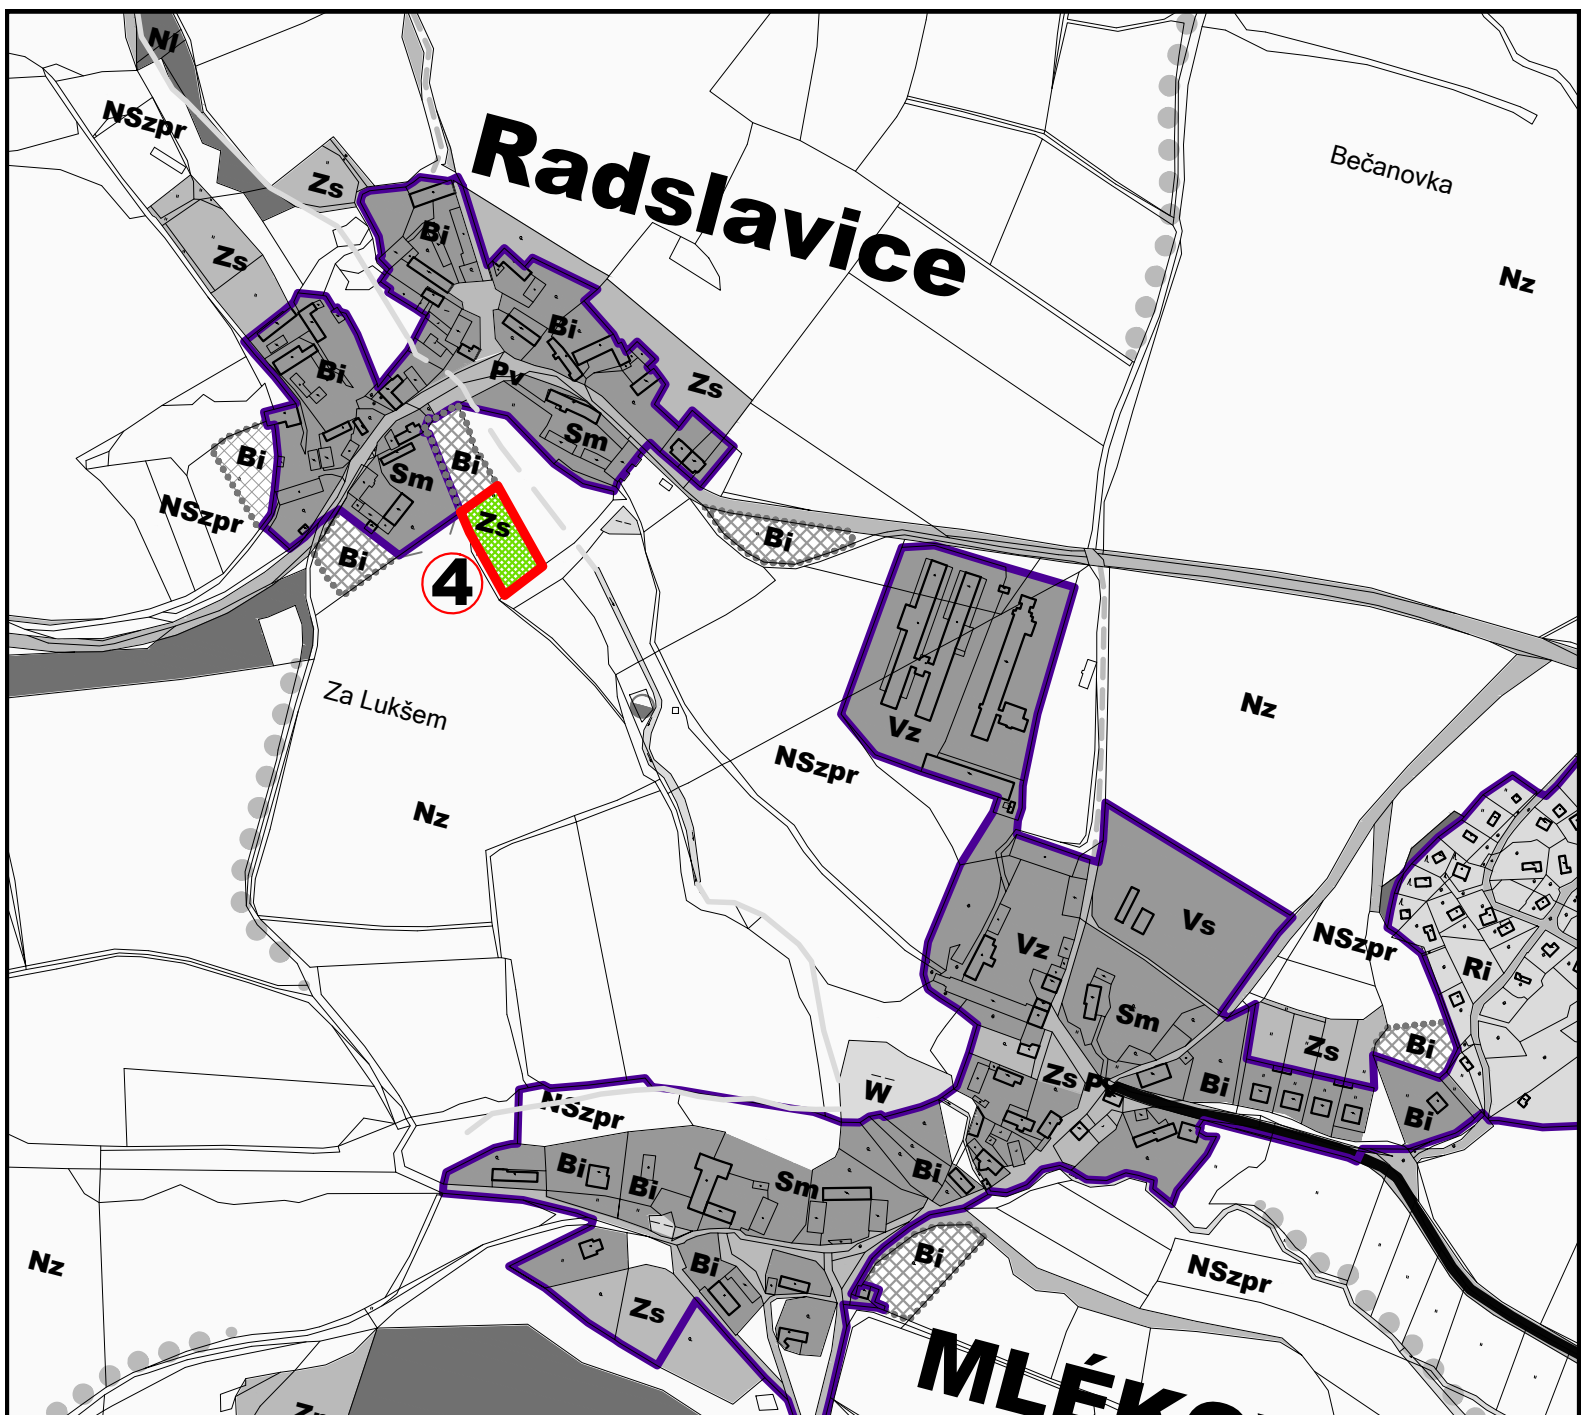

Změna č.2/2021 ÚP Neveklov

2. Hlavní výkres

1:5 000

zpracovatel: homostudio s.r.o.

zadal : Město Neveklov

09 2021

	hranice katastrálního území
	hranice zastavěného úz. k 082021
	zastavitelné plochy ÚP
	navržené plochy Změny č.2/2021
	Sm využití pro : Smíšené bydlení
	Bi Bydlení individuální v RD
	Ri Rekreace individuální /chaty
	Zs Zeleň soukromá /zahrada

MLÉKOVICE

Ledvíňka

Změna č.2/2021 ÚP Neveklov









2. Hlavní výkres


1:5 000

zpracovatel: homostudio s.r.o.

zadal : Město Neveklov

09 2021

	hranice katastrálního území
	hranice zastavěného úz. k 082021
	zastavitelné plochy ÚP
	navržené plochy Změny č.2/2021
	Sm využití pro : Smíšené bydlení
	Bi Bydlení individuální v RD
	Ri Rekreace individuální /chaty
	Zs Zeleň soukromá /zahrada

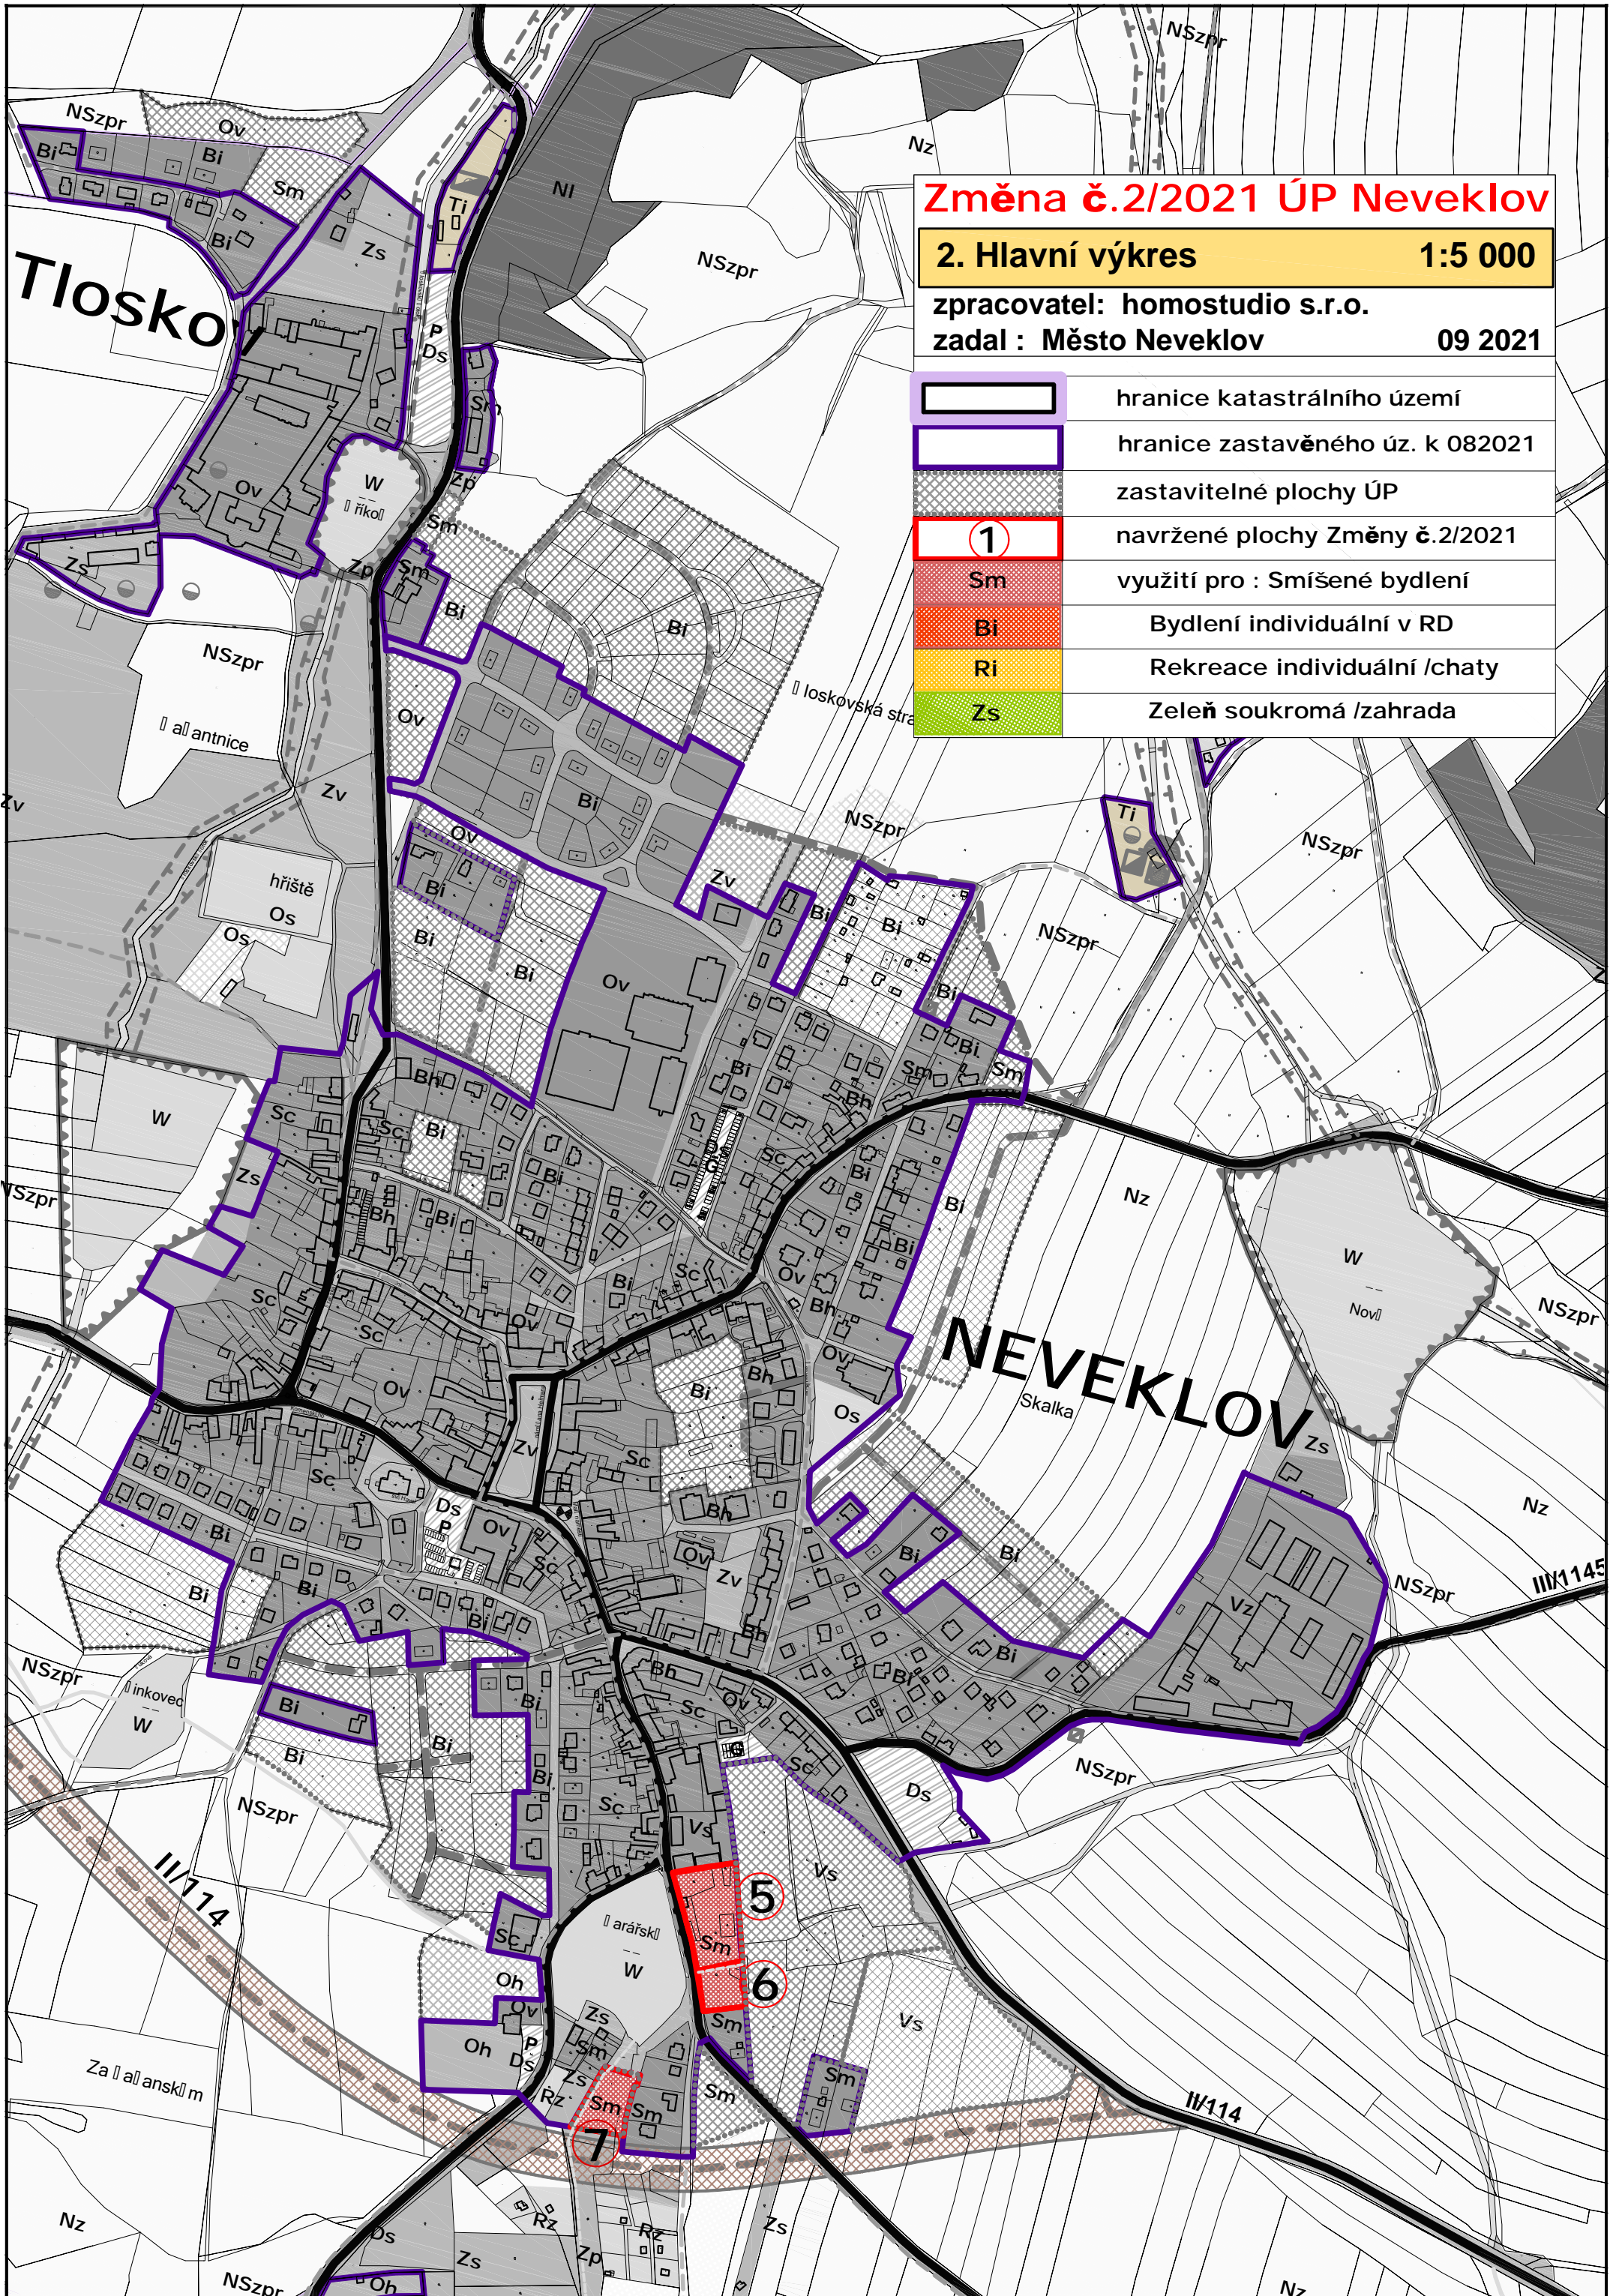

Zárybnice

Hůrka Kapinos

Změna č.2/2021 ÚP Neveklov

2. Hlavní výkres

1:5 000

zpracovatel: homostudio s.r.o.

zadal : Město Neveklov

09 2021

	hranice katastrálního území
	hranice zastavěného úz. k 082021
	zastavitelné plochy ÚP
	navržené plochy Změny č.2/2021
	využití pro : Smíšené bydlení
	Bydlení individuální v RD
	Rekreace individuální /chaty
	Zeleň soukromá /zahrada

9

III/11438