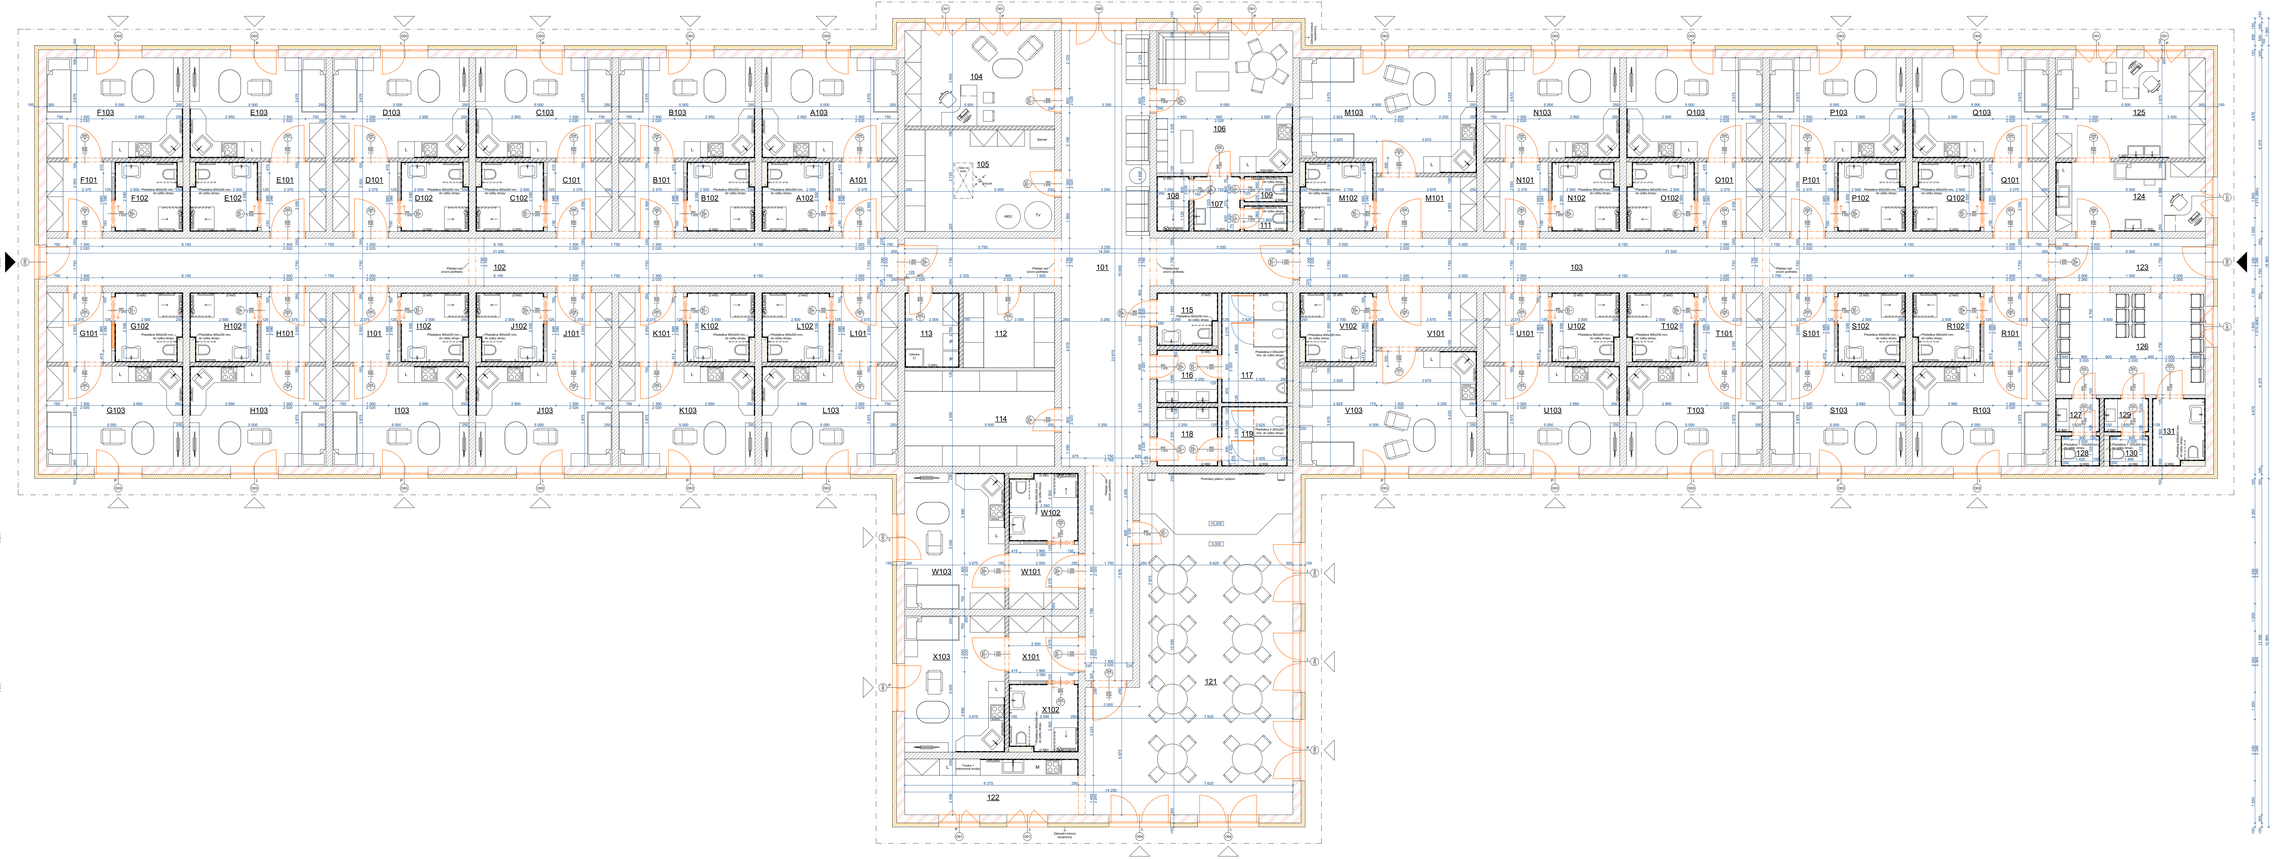

TABULKA MÍSTNOSTÍ 1NP

Č.	Název místnosti	Plocha (m2)	Nášlapná vrstva	Světlá výška (mm)
101	Chodba	85,03	Keramická dlažba	2 600
102	Chodba	54,69	Keramická dlažba	2 600
103	Chodba	48,21	Keramická dlažba	2 600
104	Kancelář	19,25	Zátěžová PVC	3 175
105	Technická místnost	20,49	Keramická dlažba	3 175
106	Denní místnost	26,13	Zátěžová PVC	3 175
107	WC Předsíň	3,49	Keramická dlažba	2 600
108	Sprcha	2,43	Keramická dlažba	2 600
109	WC	1,52	Keramická dlažba	2 600
111	WC	1,52	Keramická dlažba	2 600
112	Sklad	9,21	Keramická dlažba	2 600
113	Úklid	5,50	Keramická dlažba	2 600
114	Sklad	19,25	Keramická dlažba	2 600
115	WC imobilní	4,39	Keramická dlažba	2 600
116	WC Muži - předsíň	4,39	Keramická dlažba	2 600
117	WC Muži	9,82	Keramická dlažba	2 600
118	WC Ženy - předsíň	4,89	Keramická dlažba	2 600
119	WC Ženy	5,34	Keramická dlažba	2 600
121	Společenská místnost	80,31	Keramická dlažba	3 175
122	Kuchyňka	13,07	Keramická dlažba	2 600
123	Chodba	10,63	Keramická dlažba	2 600
124	Zázemí ordinace	14,03	Zátěžové PVC	3 175
125	Ordinace lékaře	20,19	Zátěžové PVC	3 175
126	Čekárna	20,63	Keramická dlažba	2 600
127	WC muži - předsíň	2,03	Keramická dlažba	2 600
128	WC muži	1,60	Keramická dlažba	2 600
129	WC ženy - předsíň	2,06	Keramická dlažba	2 600
130	WC ženy	1,63	Keramická dlažba	2 600
131	WC imobilní	4,88	Keramická dlažba	2 600
A101	Předsíň	6,06	Zátěžové PVC	2 600
A102	Koupelna	6,20	Keramická dlažba	2 600
A103	Pokoj - jednolůžkový	18,38	Zátěžové PVC	2 600
B101	Předsíň	6,06	Zátěžové PVC	2 600
B102	Koupelna	6,20	Keramická dlažba	2 600
B103	Pokoj - jednolůžkový	18,38	Zátěžové PVC	2 600
C101	Předsíň	6,06	Zátěžové PVC	2 600
C102	Koupelna	6,20	Keramická dlažba	2 600
C103	Pokoj - jednolůžkový	18,38	Zátěžové PVC	2 600
D101	Předsíň	6,06	Zátěžové PVC	2 600
D102	Koupelna	6,20	Keramická dlažba	2 600
D103	Pokoj - jednolůžkový	18,38	Zátěžové PVC	2 600
E101	Předsíň	6,06	Zátěžové PVC	2 600
E102	Koupelna	6,20	Keramická dlažba	2 600
E103	Pokoj - jednolůžkový	18,38	Zátěžové PVC	2 600
F101	Předsíň	6,06	Zátěžové PVC	2 600
F102	Koupelna	6,20	Keramická dlažba	2 600
F103	Pokoj - jednolůžkový	18,38	Zátěžové PVC	2 600
G101	Předsíň	6,06	Zátěžové PVC	2 600
G102	Koupelna	6,20	Keramická dlažba	2 600
G103	Pokoj - jednolůžkový	18,37	Zátěžové PVC	2 600
H101	Předsíň	6,06	Zátěžové PVC	2 600
H102	Koupelna	6,20	Keramická dlažba	2 600
H103	Pokoj - jednolůžkový	18,37	Zátěžové PVC	2 600
I101	Předsíň	6,06	Zátěžové PVC	2 600
I102	Koupelna	6,20	Keramická dlažba	2 600
I103	Pokoj - jednolůžkový	18,37	Zátěžové PVC	2 600
J101	Předsíň	6,06	Zátěžové PVC	2 600
J102	Koupelna	6,20	Keramická dlažba	2 600
J103	Pokoj - jednolůžkový	18,37	Zátěžové PVC	2 600
K101	Předsíň	6,06	Zátěžové PVC	2 600
K102	Koupelna	6,20	Keramická dlažba	2 600
K103	Pokoj - jednolůžkový	18,37	Zátěžové PVC	2 600
L101	Předsíň	6,06	Zátěžové PVC	2 600
L102	Koupelna	6,20	Keramická dlažba	2 600
L103	Pokoj - jednolůžkový	18,37	Zátěžové PVC	2 600
M101	Předsíň	7,35	Zátěžové PVC	2 600
M102	Koupelna	6,71	Keramická dlažba	2 600
M103	Pokoj - dvoulůžkový	25,91	Zátěžové PVC	2 600
N101	Předsíň	6,06	Zátěžové PVC	2 600
N102	Koupelna	6,20	Keramická dlažba	2 600
N103	Pokoj - jednolůžkový	18,38	Zátěžové PVC	2 600
O101	Předsíň	6,06	Zátěžové PVC	2 600
O102	Koupelna	6,20	Keramická dlažba	2 600
O103	Pokoj - jednolůžkový	18,38	Zátěžové PVC	2 600
P101	Předsíň	6,06	Zátěžové PVC	2 600
P102	Koupelna	6,20	Keramická dlažba	2 600
P103	Pokoj - jednolůžkový	18,38	Zátěžové PVC	2 600
Q101	Předsíň	6,06	Zátěžové PVC	2 600
Q102	Koupelna	6,20	Keramická dlažba	2 600
Q103	Pokoj - jednolůžkový	18,38	Zátěžové PVC	2 600
R101	Předsíň	6,06	Zátěžové PVC	2 600
R102	Koupelna	6,20	Keramická dlažba	2 600
R103	Pokoj - jednolůžkový	18,37	Zátěžové PVC	2 600
S101	Předsíň	6,06	Zátěžové PVC	2 600
S102	Koupelna	6,20	Keramická dlažba	2 600
S103	Pokoj - jednolůžkový	18,37	Zátěžové PVC	2 600
T101	Předsíň	6,06	Zátěžové PVC	2 600
T102	Koupelna	6,20	Keramická dlažba	2 600
T103	Pokoj - jednolůžkový	18,37	Zátěžové PVC	2 600
U101	Předsíň	6,06	Zátěžové PVC	2 600
U102	Koupelna	6,20	Keramická dlažba	2 600
U103	Pokoj - jednolůžkový	18,37	Zátěžové PVC	2 600
V101	Předsíň	7,35	Zátěžové PVC	2 600
V102	Koupelna	6,71	Keramická dlažba	2 600
V103	Pokoj - dvoulůžkový	25,91	Zátěžové PVC	2 600
W101	Předsíň	6,06	Zátěžové PVC	2 600
W102	Koupelna	6,20	Keramická dlažba	2 600
W103	Pokoj - jednolůžkový	18,38	Zátěžové PVC	2 600
X101	Předsíň	6,06	Zátěžové PVC	2 600
X102	Koupelna	6,20	Keramická dlažba	2 600
X103	Pokoj - jednolůžkový	18,38	Zátěžové PVC	2 600
		1 250,53 m²		

LEGENDA MATERIÁLŮ

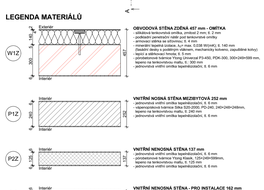
W1Z
P1Z
P2Z
P3Z
Exterior
Interior
OBVODOVÁ STĚNA ZDĚNÁ 457 mm - OMÍTKA
- jednovrstvá zdivová stěna z broušených tvárnic
- zdivových pravidelných HMB plné keramické zdivka
- armovací stěrka se síťovinou, tl. 4 mm
- tepelná izolace z EPS 70 F, tl. 140 mm, λ = 0,038 W/(mK), tl. 140 mm
- Weber Vetonit Ultra 85 (Weber Vetonit Ultra 85 (Weber Vetonit Ultra 85 (