
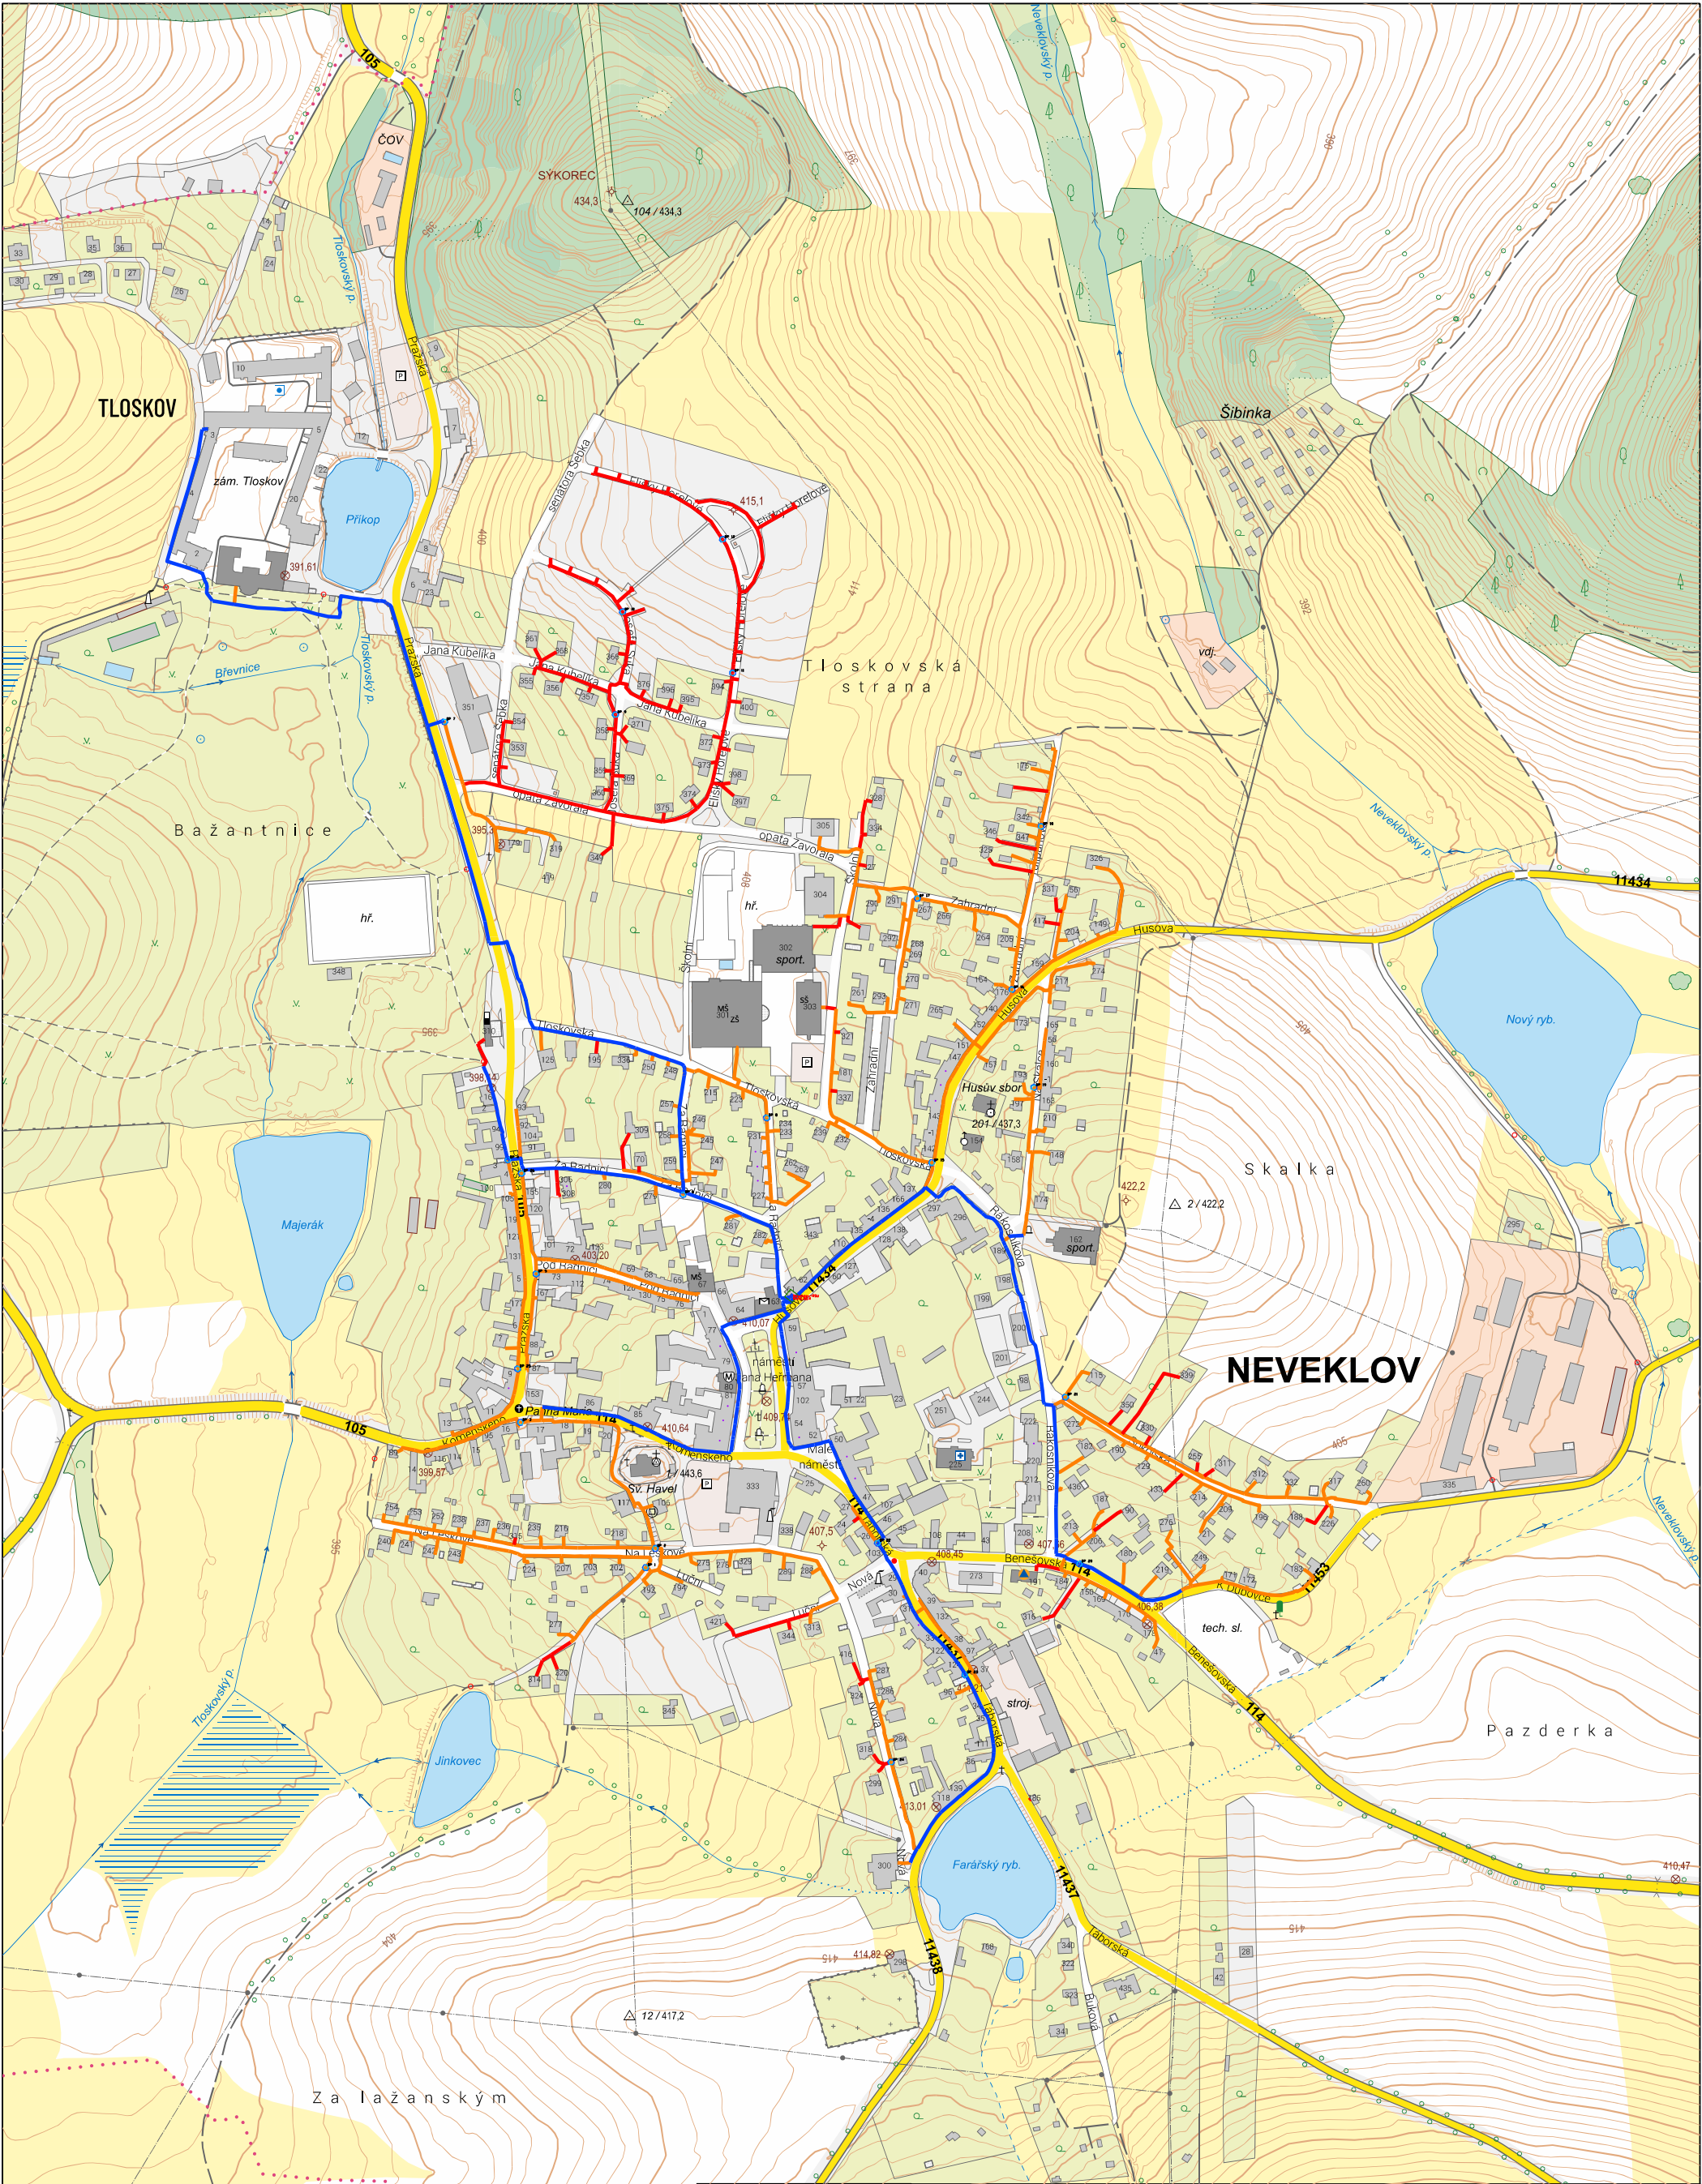


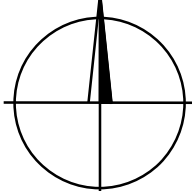

- Legenda: — - kopaná trasa nová
— - kopaná trasa výměna za metalickou síť
— - stávající trasa

	ZODPOVĚDNÝ PROJEKTANT: Ing. V. Procházka		VYPRACOVAL: D.Lohniská		SCHVÁLIL: Ing. J. Kratochvíl		BOHEMIATEL PROJEKCE Libušká 27/210, 142 00 Praha 4 tel: 241 470 038	
	INVESTOR: CETIN a.s. Českomoravská 2510/19, Libeň, 190 00 Praha 9							
	OBEČ: Neveklov			KRAJ: Středočeský			FORMÁT:	A3
	FTTX_RD_NVKLB001_Nevcklov_Benešov VHCN						DATUM:	09/2026
STUPEŇ:							DPZ	
						ČÍSLO ZAKÁZKY:	P26-0051	
Trasa výkopu: 	Situace širších vztahů - klad listů C.2						MĚŘITKO:	ČÍSLO VÝKRESU:
							-	C.1.1