


# Regulační plán Neveklov Sýkorec

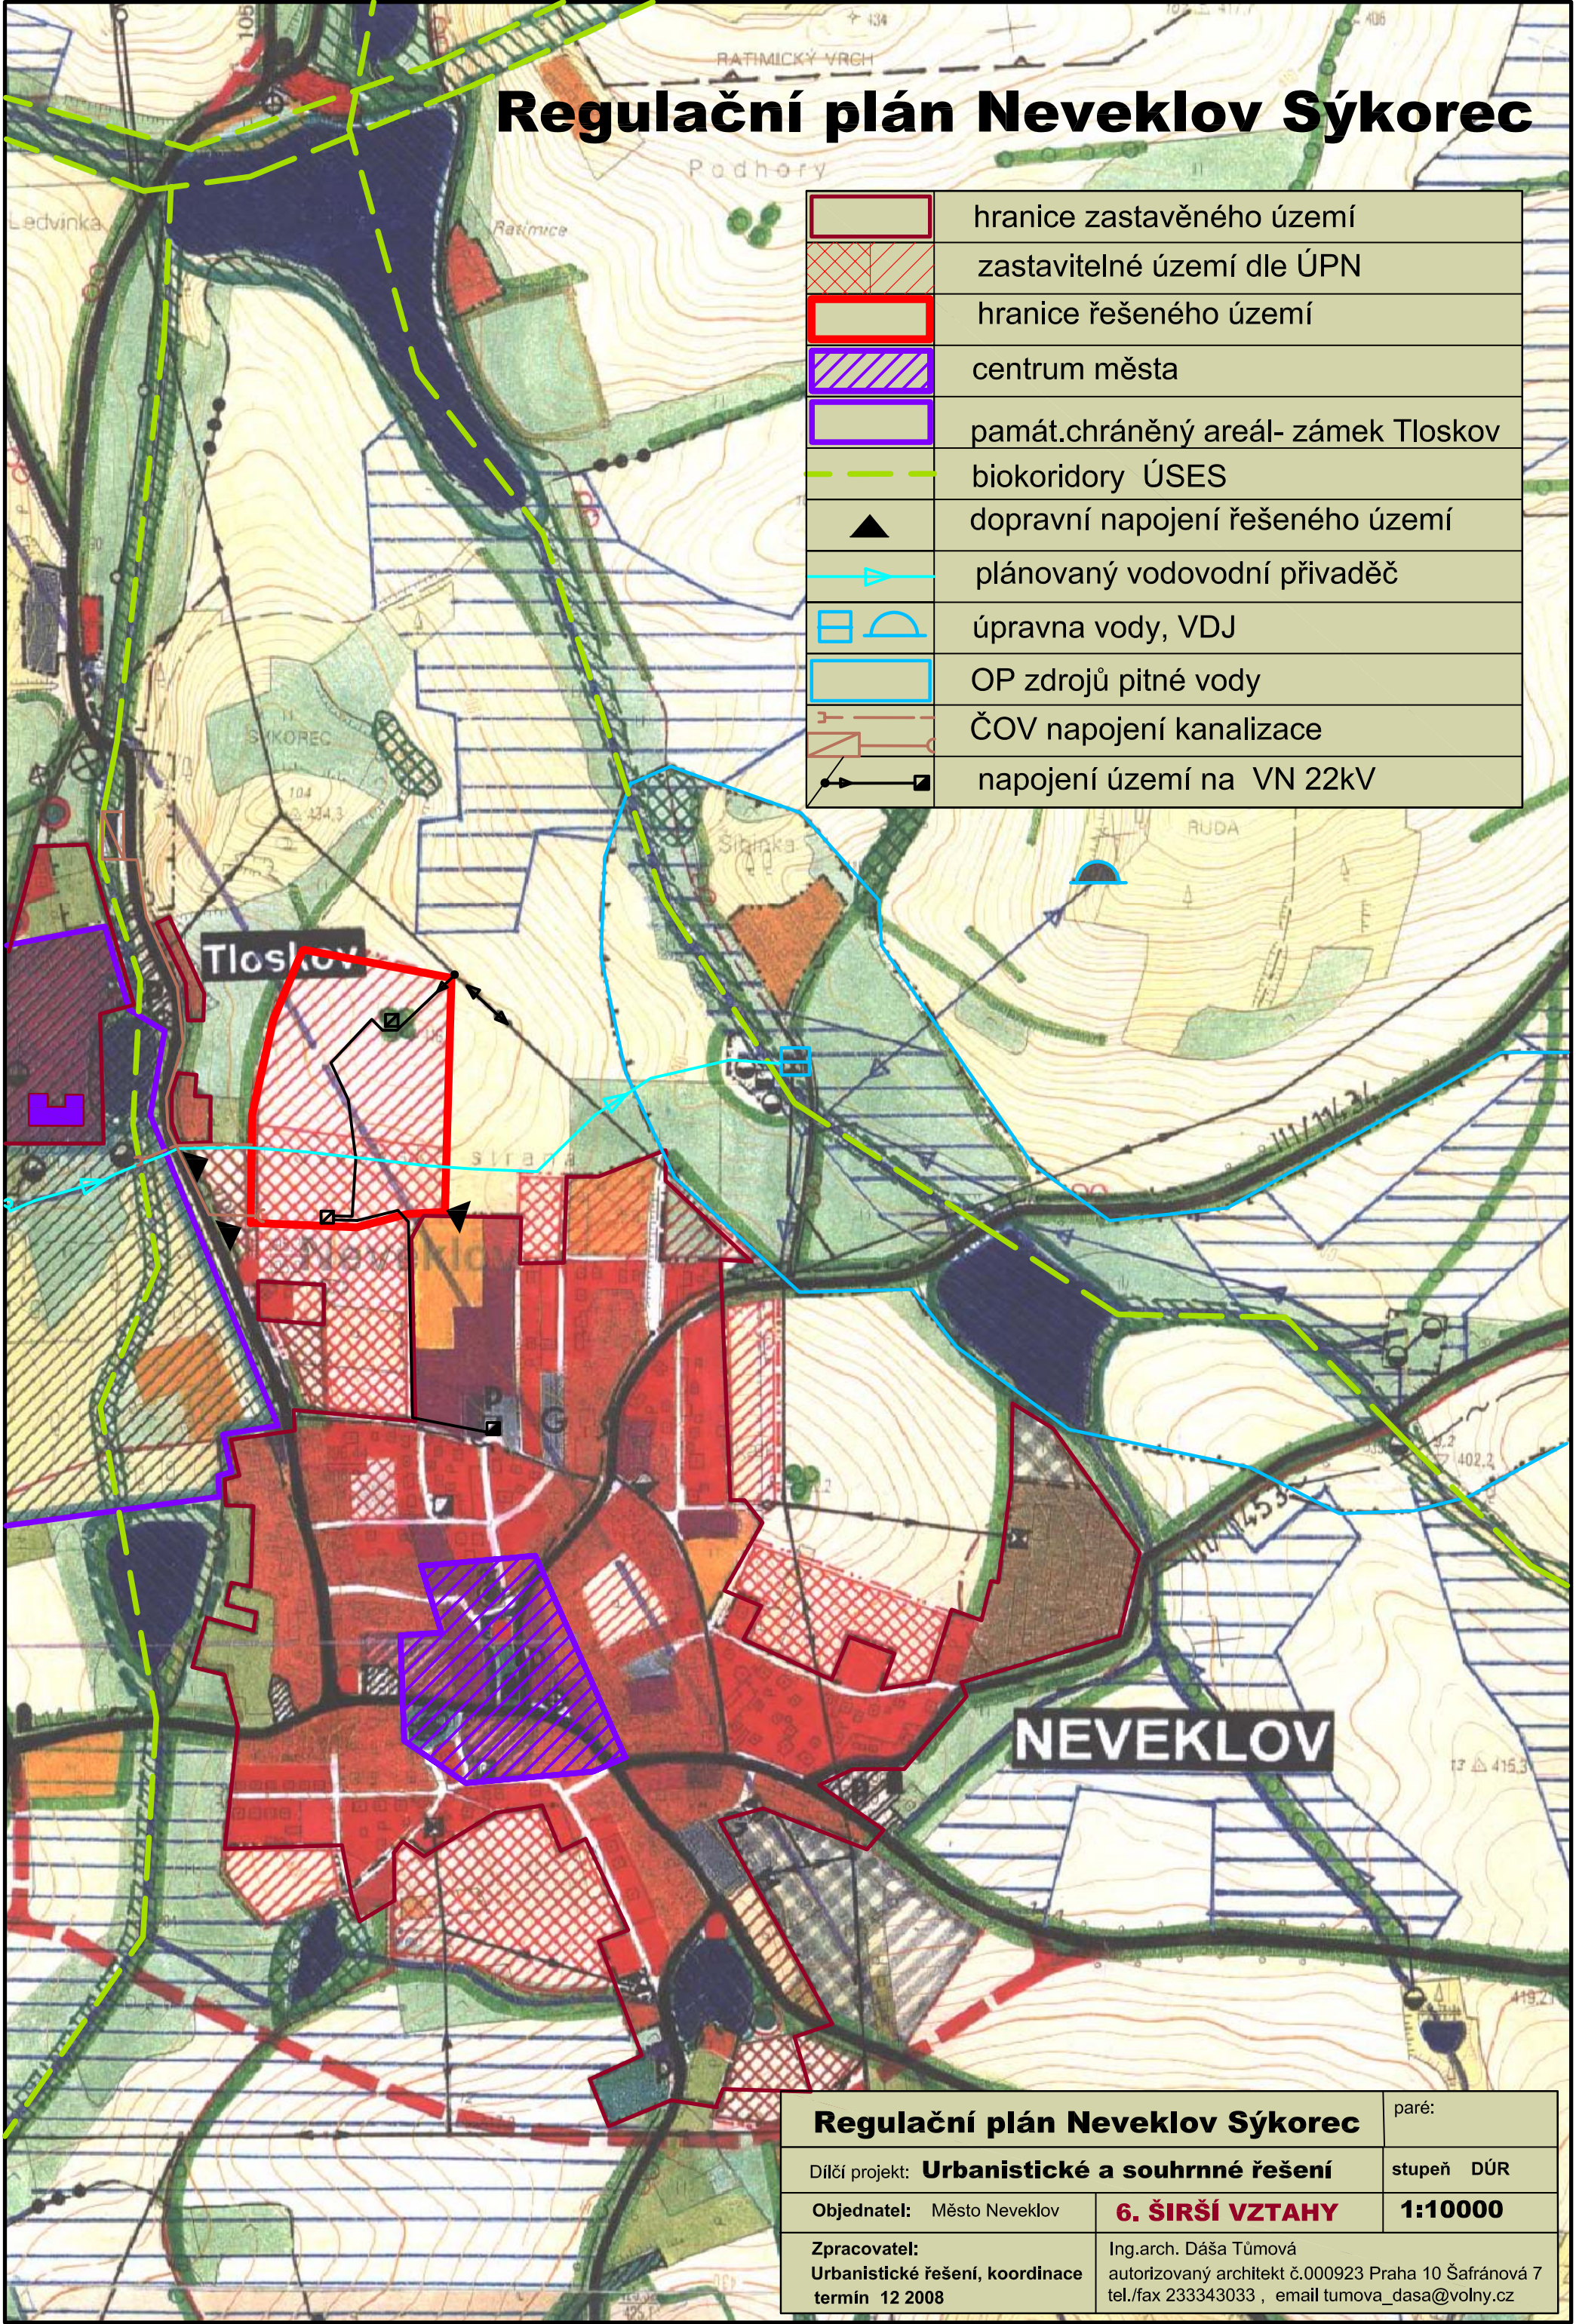

	hranice zastavěného území
	zastavitelné území dle ÚPN
	hranice řešeného území
	centrum města
	památ.chráněný areál- zámek Tloskov
	biokoridory ÚSES
	dopravní napojení řešeného území
	plánovaný vodovodní přivaděč
	úpravna vody, VDJ
	OP zdrojů pitné vody
	ČOV napojení kanalizace
	napojení území na VN 22kV

**Tloskov**

**NEVEKLOV**

<b>Regulační plán Neveklov Sýkorec</b>		paré:
Dílní projekt: <b>Urbanistické a souhrnné řešení</b>		stupeň <b>DÚR</b>
Objednatel: Město Neveklov	<b>6. ŠIRŠÍ VZTAHY</b>	<b>1:10000</b>
Zpracovatel: Urbanistické řešení, koordinace termín 12 2008	Ing.arch. Dáša Tůmová autorizovaný architekt č.000923 Praha 10 Šafránová 7 tel./fax 233343033 , email tumova_dasa@volny.cz	