Regulační plán
Neveklov Sýkorec

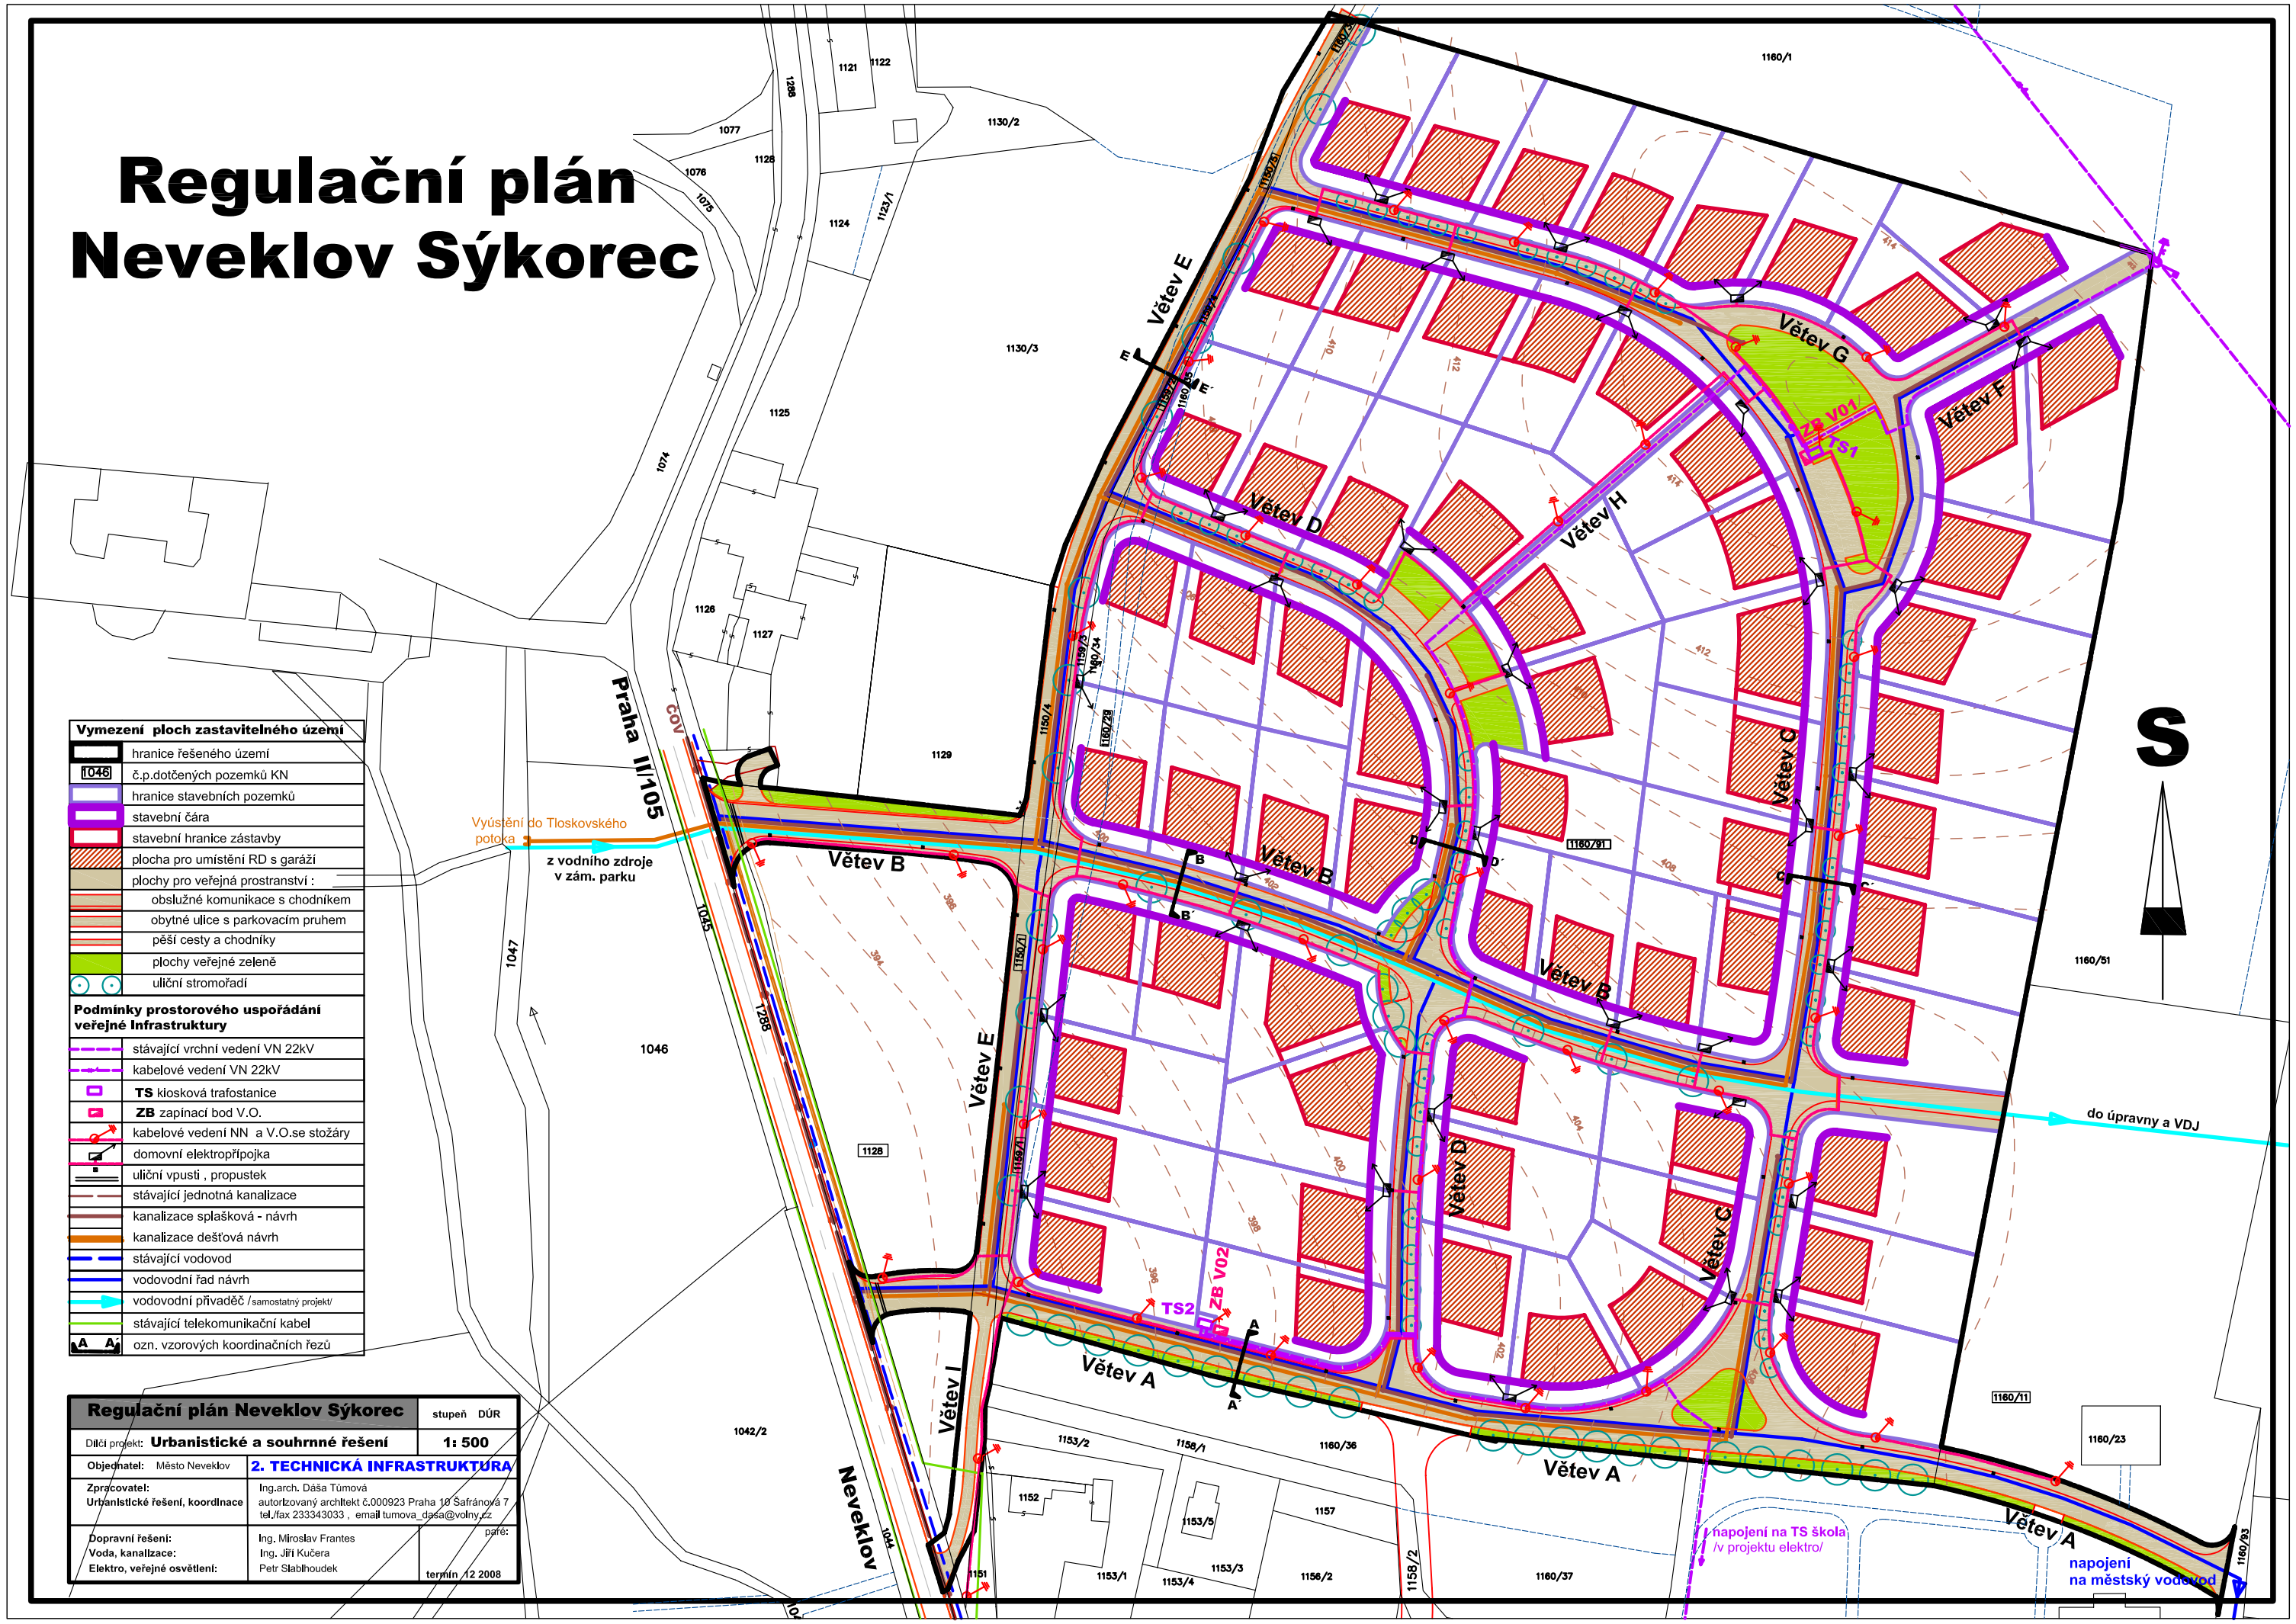

Vymezení ploch zastavitelného území

- hranice řešeného území
- 1046 č.p.dotčených pozemků KN
- hranice stavebních pozemků
- stavební čára
- stavební hranice zástavby
- plocha pro umístění RD s garáží
- plochy pro veřejná prostranství :
  - obslužné komunikace s chodníkem
  - obytné ulice s parkovacím pruhem
  - pěší cesty a chodníky
  - plochy veřejné zeleně
  - uliční stromořadí

Podmínky prostorového uspořádání veřejné Infrastruktury

- stávající vrchní vedení VN 22kV
- kabelové vedení VN 22kV
- **TS** kiosková trafostanice
- **ZB** zapínací bod V.O.
- kabelové vedení NN a V.O.se stožáry
- domovní elektropřípojka
- uliční vpusti , propustek
- stávající jednotná kanalizace
- kanalizace splašková - návrh
- kanalizace dešťová návrh
- stávající vodovod
- vodovodní řad návrh
- vodovodní přivaděč /samostatný projekt/
- stávající telekomunikační kabel
- A A´ ozn. vzorových koordinačních řezů

Regulační plán Neveklov Sýkorec		stupeň DÚR
Dílčí projekt:	**Urbanistické a souhrnné řešení**	**1: 500**
Objednatel: Město Neveklov	**2. TECHNICKÁ INFRASTRUKTURA**	
Zpracovatel: Urbanistické řešení, koordinace	Ing.arch. Dáša Tůmová autorizovaný architekt č.000923 Praha 18 Šafránova 7 tel./fax 233343033 , email tumova_dasa@volny.cz	
Dopravní řešení: Voda, kanalizace: Elektro, veřejné osvětlení:	Ing. Miroslav Frantes Ing. Jiří Kučera Petr Slabihoudek	paré: termín 12 2008